

046
56/6

Městský úřad Nýřany
pracoviště Plzeň, Klatovská 200a Plzeň
adresa pro doručování: Americká 39, 304 66 Plzeň
ODBOR DOPRAVY

VÁŠ DOPIS ZN.: -
ZE DNE: 26.04.2018
VYŘIZUJE: Ing. Markéta Fikrlová
TEL.: 377 611 115
FAX: 377 611 119
E-MAIL: marketa.fikrlova@nyrany.cz
PODEPISUJE:
FUNKCE:
NAŠE ČJ.: OD-Fik/12530/2018
DATUM: 18.05.2018
POČET LISTŮ/PŘÍLOH:

FIRESTA – FIŠER, rekonstrukce, stavby a.s.
IČ: 25317628
Mlýnská 68
602 00 Brno

v zast.:
SAFEROAD CZECH REPUBLIC s.r.o.
IČ: 25229761
Plzeňská 666, 330 21 Líně

Opatření obecné povahy
stanovení přechodné úpravy provozu na pozemní komunikaci

Městský úřad Nýřany, odbor dopravy, jako příslušný správní orgán podle § 124 odst. 6 zákona č. 361/2000 Sb., o provozu na pozemních komunikacích a o změnách některých zákonů v platném znění (dále jen zákon o silničním provozu), ve znění pozdějších předpisů, v souladu s § 171 zákona č. 500/2004 Sb., správní řád, ve znění pozdějších předpisů (dále jen správní řád), na základě žádosti podané společností FIRESTA – FIŠER, rekonstrukce, stavby a.s., IČ: 25317628, Mlýnská 68, 602 00 Brno, v zast.: SAFEROAD CZECH REPUBLIC s.r.o., IČ: 25229761, Plzeňská 666, 330 21 Líně dne 26.04.2018 po projednání s dotčeným orgánem, Policií České republiky, č. j.: KRPP-65090-1/ČJ-2018-030506-2 ze dne 17.05.2018 ve smyslu § 77 odst. 1 písm. c) zákona o silničním provozu a vyhlášky č. 294/2015, kterou se provádějí pravidla provozu na pozemních komunikacích

s t a n o v í
přechodnou úpravu provozu
na silnicích II/180, III/180 9, III/180 12, III/180 13, III/231 2, MK, VÚK v k.ú. Dolany, Zruč, Třemošná

Doba platnosti:

- 1.etapa od 24.05.2018 do 15.11. 2018 včetně (nejdříve však od nabytí účinnosti tohoto stanovení)
- 2.etapa od 23.06.2018 do 24.06.2018 včetně
(z důvodu konání „Mistrovství ČR a SK v silniční cyklistice Plzeň 2018“)

Provedení dopravních značek: přenosné svislé dopravní značení, dopravní zařízení, základní rozměrová řada, retroreflexní provedení

Důvod: úplná uzavírka silnice II/180 z důvodu rekonstrukce mostu ev.č. 180 – 010 pod obcí Dolany

Další podmínky pro osazení přechodné úpravy provozu:

1. Přechodná úprava provozu je realizována v souladu s pravomocným rozhodnutím silničního správního úřadu o povolení uzavírky č.j. OD-Fik/12519/2018.
2. Přechodná úprava provozu v dotčeném úseku PK bude kompletně osazena způsobilou, odbornou oprávněnou osobou a logicky uspořádána podle předložené situace DIO viz. příloha projekt 1 a projekt 2.
3. Po celou dobu rekonstrukce mostu v 1. etapě bude přechodná úprava osazena podle projektu 1, přičemž v 2. etapě bude přechodná úprava osazena podle projektu 2 z důvodu konání „Mistrovství ČR a SK v silniční cyklistice Plzeň 2018“.
4. Dále se přechodná úprava bude řídit podle technických norem a vyhlášek zejména ČSN 018020 vč. změn, ČSN EN 12899-1-5 a vyhl. č. 294/2015, kterou se provádějí pravidla provozu na pozemních komunikacích a bude v souladu s platnými technickými i zvláštními předpisy, zejm. TP 66 Zásady pro označování pracovních míst na PK.
5. Potřebné SDZ bude instalováno bezprostředně před zahájením souvisejících prací, s minimálním předstihem a po jejich ukončení bezodkladně odstraněno tak, aby netvořilo překážku v provozu na PK. SDZ bude po celou dobu užití průběžně kontrolováno, obnovováno a řádně udržováno. Vjezd vozidel IZS, přístup vlastníkům sousedních nemovitostí nebude znemožněn (resp. bude zajištěn).
6. Trvalé dopravní značení, které je v rozporu s přechodným dopravním značením bude překryto a po ukončení akce uvedeno do původního stavu.

IČ: 00258199
DIČ: CZ00258199

BANKOVNÍ SPOJENÍ : Komerční banka Nýřany, č.ú. 27- 9186490247/0100 - výdaj.účet
č.ú. 27-9186450237/0100 - příjm.účet

7. V případě nutnosti, k zajištění bezpečnosti a plynulosti provozu na PK, bude SDZ doplněno o způsobilé osoby, řádně poučené a vybavené v souladu s § 79 cit. zákona č. 361/2000 Sb. a § 20 cit. prováděcí vyhl. č. 294/2015 Sb. V tomto případě je odpovědnou osobou Jan Vaněk, z firmy Firesta – Fišer a.s., tel.: 602 584 948.

Odůvodnění

Dne 26.04.2018 podala společnost FIRESTA – FIŠER, rekonstrukce, stavby a.s., v zast.: SAFEROAD CZECH REPUBLIC s.r.o., zdejšímu správnímu orgánu žádost o stanovení přechodné úpravy provozu na silnici II/180, III/180 9, III/180 12, III/180 13, III/231 2, MK, VÚK v k.ú. Dolany, Zruč, Třemošná v souvislosti s úplnou uzavírkou silnice II/180 z důvodu rekonstrukce mostu ev.č. 180 – 010 pod obcí Dolany. Žádost byla podána z důvodu zajištění bezpečnosti provozu na uvedené pozemní komunikaci.

V souladu s § 77 odst. 1 písm. c) zákona o provozu na pozemních komunikacích byl zpracovaný projekt a návrh stanovení místní úpravy provozu na pozemních komunikacích projednán s dotčeným orgánem, Policií České republiky, pod č.j. KRPP-65090-1/ČJ-2018-030506-2 ze dne 17.05.2018. Správní úřad na základě těchto podkladů vydává opatření obecné povahy v souladu s § 77 odst. 5 zákona o provozu na pozemních komunikacích.

Poučení

Podle § 173 odst. 2 zákona správního řádu, ve znění pozdějších předpisů, proti opatření obecné povahy nelze podat opravný prostředek. Podle § 174 odst. 2 správního řádu lze soulad opatření obecné povahy posoudit v přezkumném řízení.

Podle § 77 odst. 5 zákona o provozu na pozemních komunikacích nabývá přechodná úprava provozu účinnosti pátým dnem po vyvěšení.

Ing. Markéta Fikrlová
silniční správní orgán MÚ Nýřany

otisk úředního razítka

Toto opatření obecné povahy musí být vyvěšeno po dobu 15 dnů. (15. den je dnem oznámení)

Bude zveřejněno též způsobem umožňujícím dálkový přístup.

Vyvěšeno dne: **21-05-2018**

Sejmuto dne:

Podpis a razítko orgánu, který potvrzuje vyvěšení písemnosti na úřední desce a její sejmutí z úřední desky. Potvrzenou písemnost po sejmutí vraťte vydávajícímu orgánu.

Žadatel:

- FIRESTA – FIŠER, rekonstrukce, stavby a.s., IČ: 25317628, Mlýnská 68, 602 00 Brno, v zast.: SAFEROAD CZECH REPUBLIC s.r.o., IČ: 25229761, Plzeňská 666, 330 21 Líně

Dotčený orgán:

- Policie ČR, MŘP, Plzeň, DI, U Borského parku 20, 306 11 Plzeň (KRPP-65090-1/ČJ-2018-030506-2)
- Policie ČR, KŘP Plzeňského kraje, Územní odbor Plzeň-venkov, DI, Anglické nábřeží 7, 306 09 Plzeň

Na vědomí:

- SÚS Plzeň.kraje p. o., IČ:72053119, Škroupova 18, 306 13 Plzeň (717/18/SÚSPK-PS/MP)
- MÚ Nýřany, pracoviště Plzeň, odbor organizační a správní, Americká 39, 304 66 Plzeň
- Obec Dolany, Dolany 66, 330 11 Třemošná u Plzně
- Obec Zruč, Plzeňská 100, 330 08 Zruč – Senec
- Město Třemošná, IČ: 00258415, Sídliště 992, 330 11 Třemošná
- Obec Chrást, tř. Čs. odboje 133, 330 03 Chrást
- Magistrát města Plzně, Technický úřad, Škroupova 5, Plzeň



Milan Pánek

Město Třemošná
330 11 TŘEMOŠNÁ
③


Návrh DIO:
Rekonstrukce mostu ev.č. 180-010
pod obcí Dolany

Zpracoval: Basl Václav
Dne: 11. května 2018
T + 420 725 398 616
E vaclav.basl@saferoad.cz


SAFEROAD®

SAFEROAD Czech Republic s. r. o.
Plzeňská 666
330 21 Líně
CZECH REPUBLIC
T + 420 377 226 226, **F** + 420 377 226 227 **>** saferoad.cz


Situace - dotčený úsek, úplná uzavírka

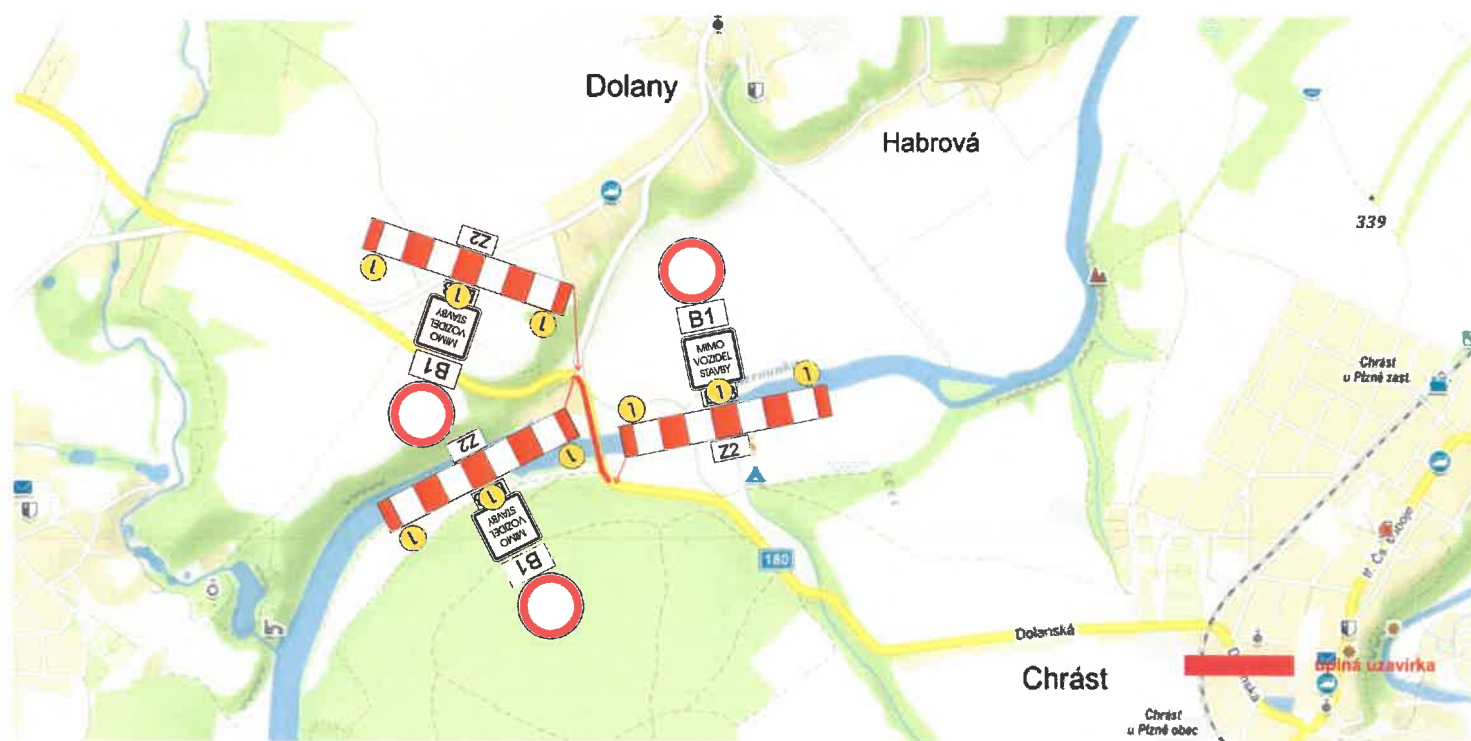


Návrh objízdné trasy

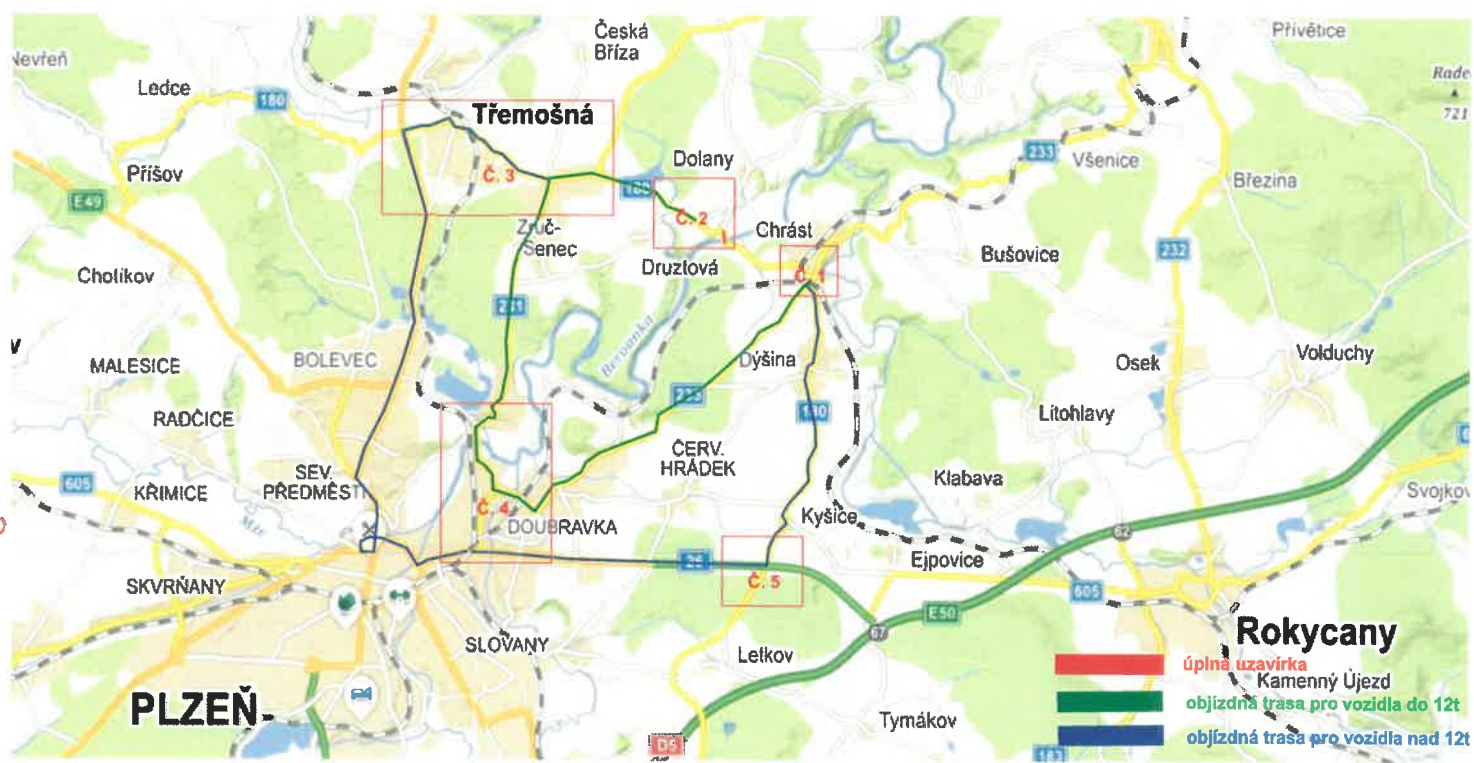


Návrh DIO - č. 1

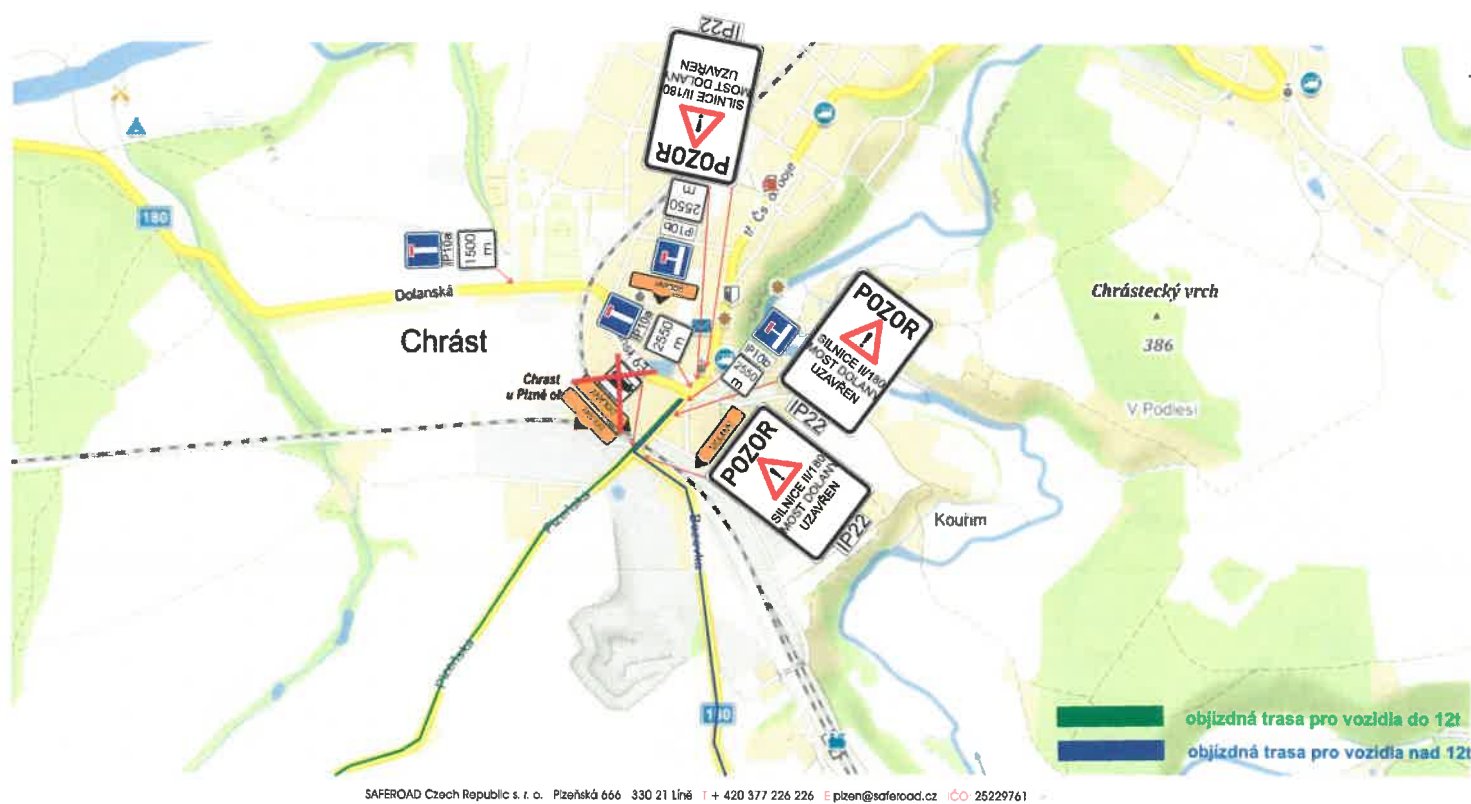

Návrh DIO - č. 2

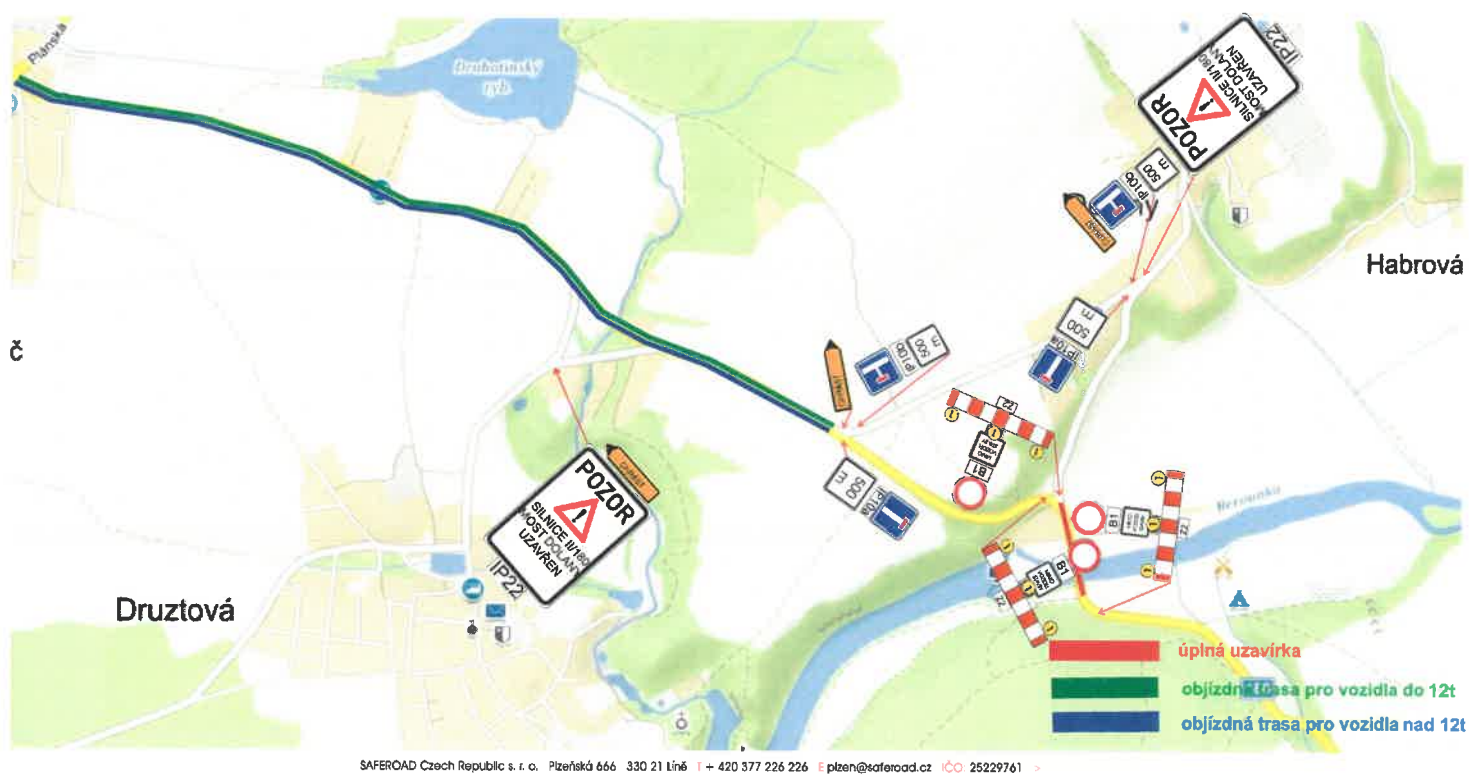

Návrh DIO - č. 3

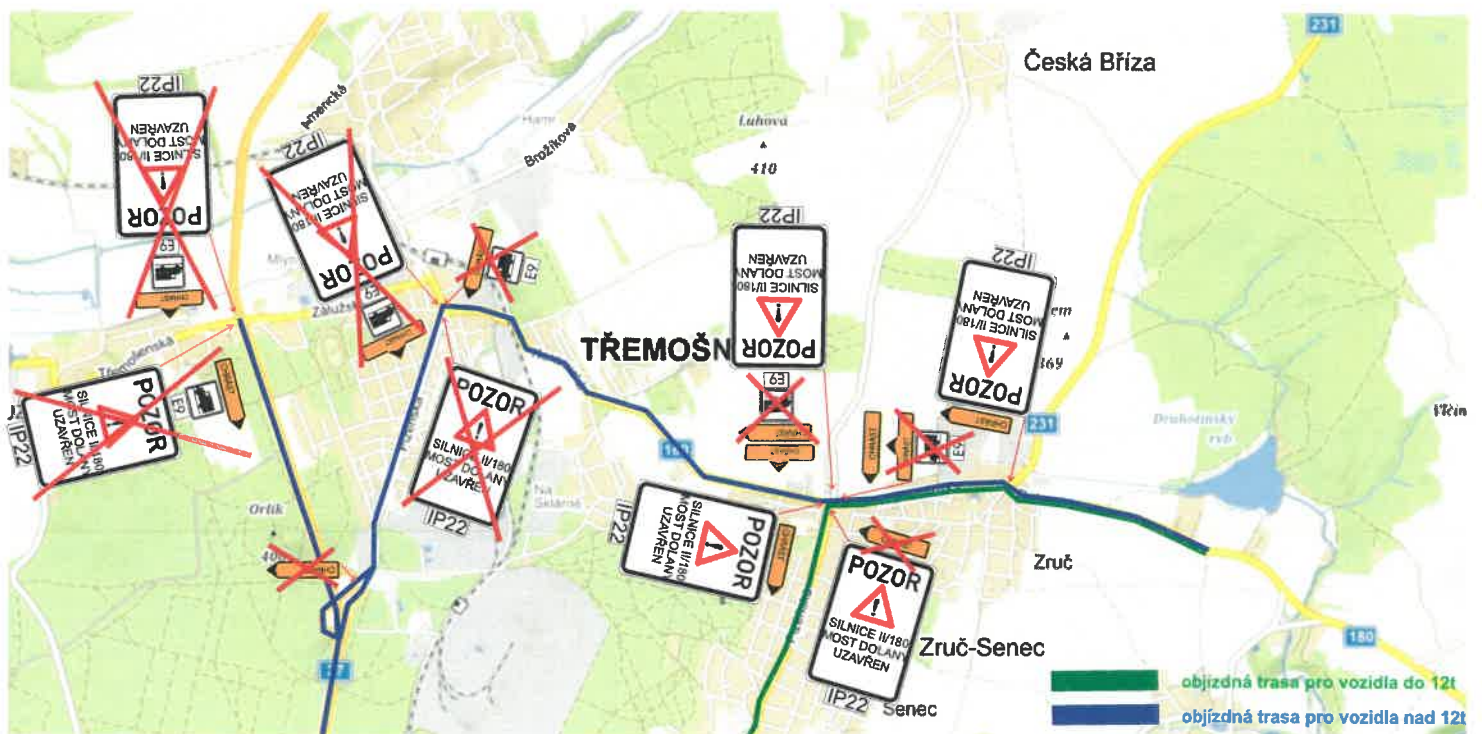

Návrh DIO - č. 4



Návrh DIO - č. 5



Technická zpráva

Návrh DIO a objízdné trasy je vykreslen v přiložené situaci.

Jedná se o návrh DIO, a to z důvodu akce II/180 rekonstrukce mostu ev.č. 180-010 pod obcí Dolany.

Při provádění nesmí dojít k ohrožení bezpečnosti silničního provozu, v případě bude bezpečnost zajišťována poučenými osobami dle zákona 361/2000 Sb. a prostředky zhotovitele.

Před zahájením prací budou obyvatelé a uživatelé oblasti informováni o rozsahu prací a omezení provozu.

Stávající DZ bude zakryto.

Harmonogram prací bude před zahájením stavby předložen správnímu úřadu.

Termín: 2018

Všechny přechodné dopravní značky jsou v základním rozměru, reflexní, minimálně třídy R1. Projekt DIO vychází z Technických podmínek Ministerstva dopravy „Zásady dopravního značení na pozemních komunikacích“ TP 65 a „Zásady pro označování pracovních míst na pozemních komunikacích“ TP 66.


Návrh DIO:
Rekonstrukce mostu ev.č. 180-010
pod obcí Dolany

Zpracoval: Basl Václav
Dne: 11. května 2018
T + 420 725 398 616
E vaclav.basl@saferoad.cz


SAFEROAD®

SAFEROAD Czech Republic s. r. o.
Plzeňská 666
330 21 Líně
CZECH REPUBLIC
T + 420 377 226 226, **F** + 420 377 226 227 > saferoad.cz


Návrh objízdné trasy

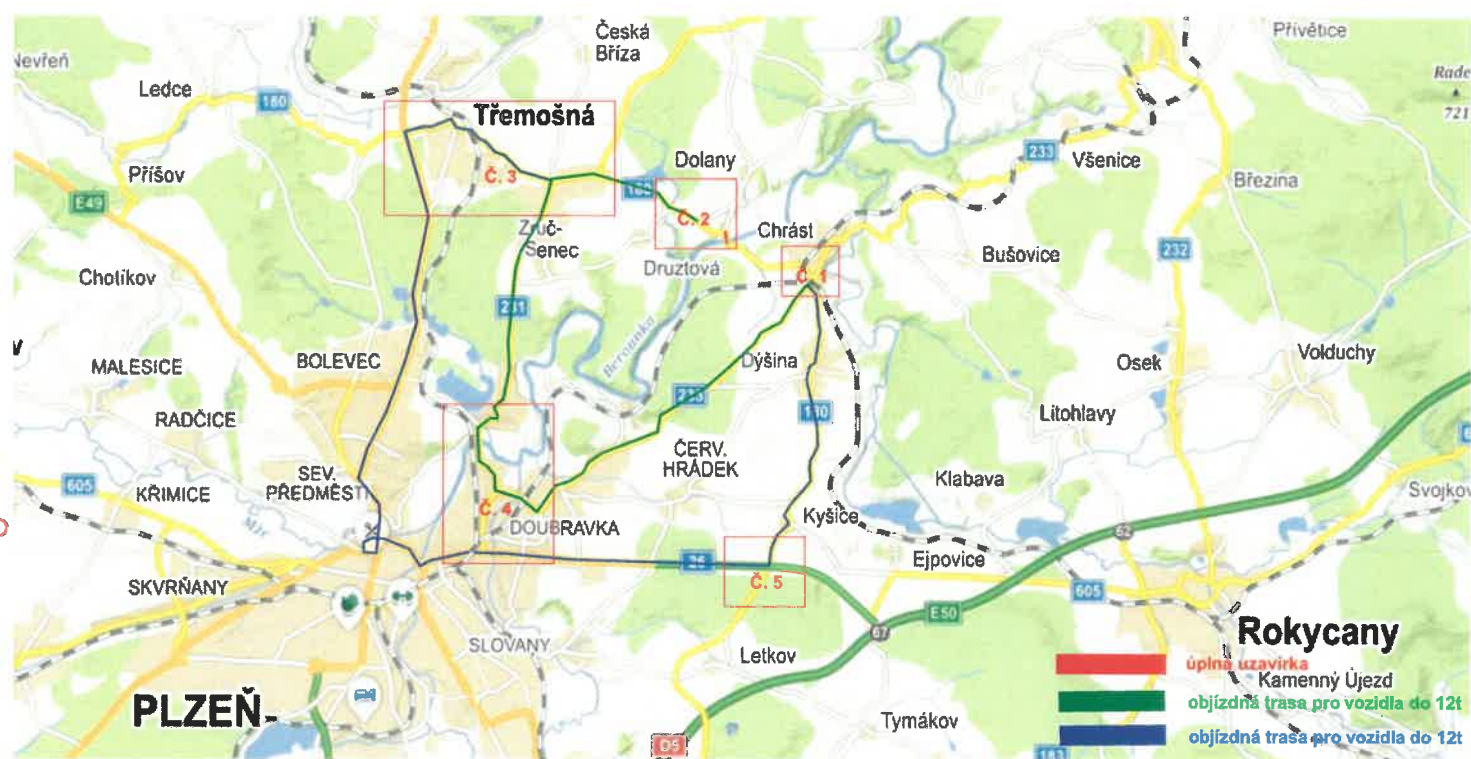


Situace - dotčený úsek, úplná uzavírka

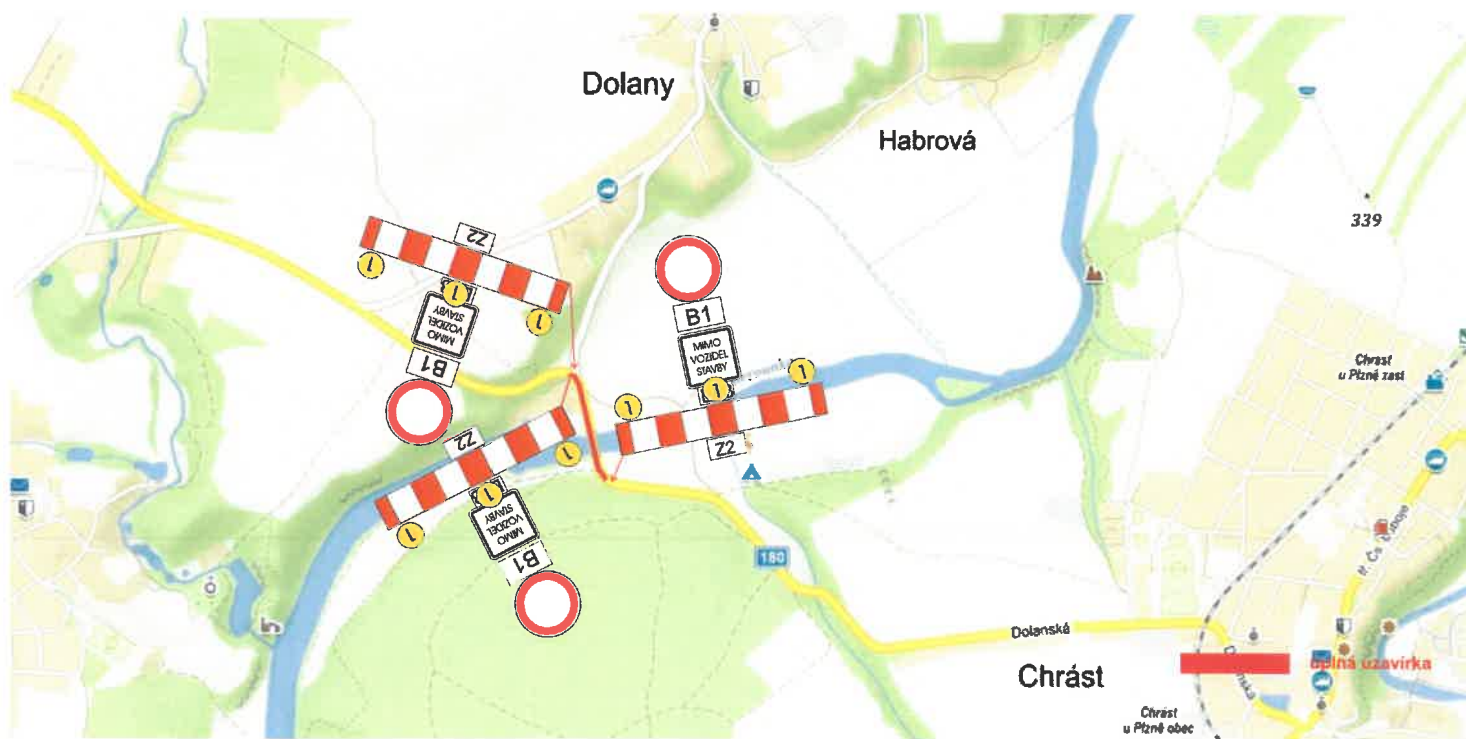


Návrh DIO - č. 1

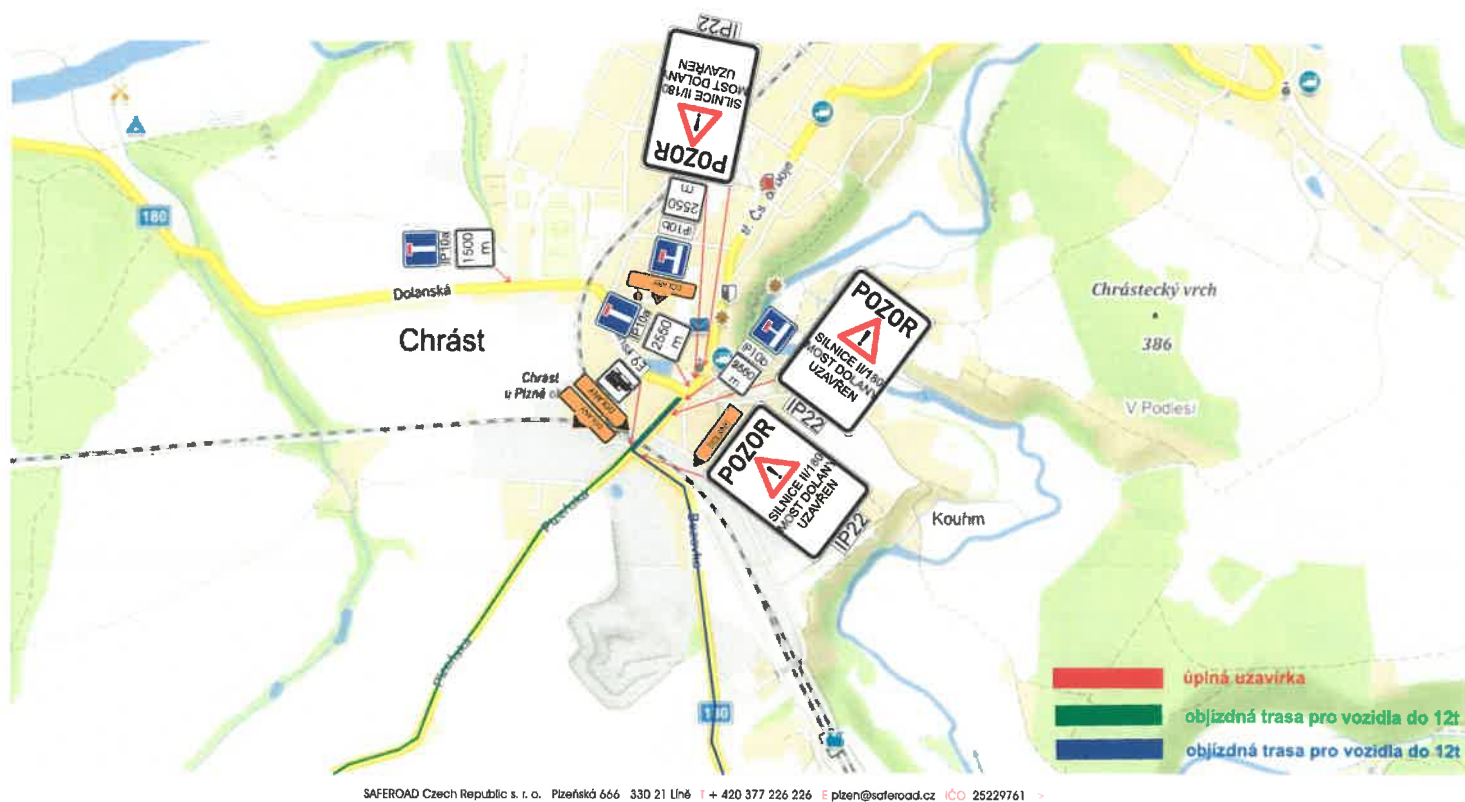


Návrh DIO - č. 2

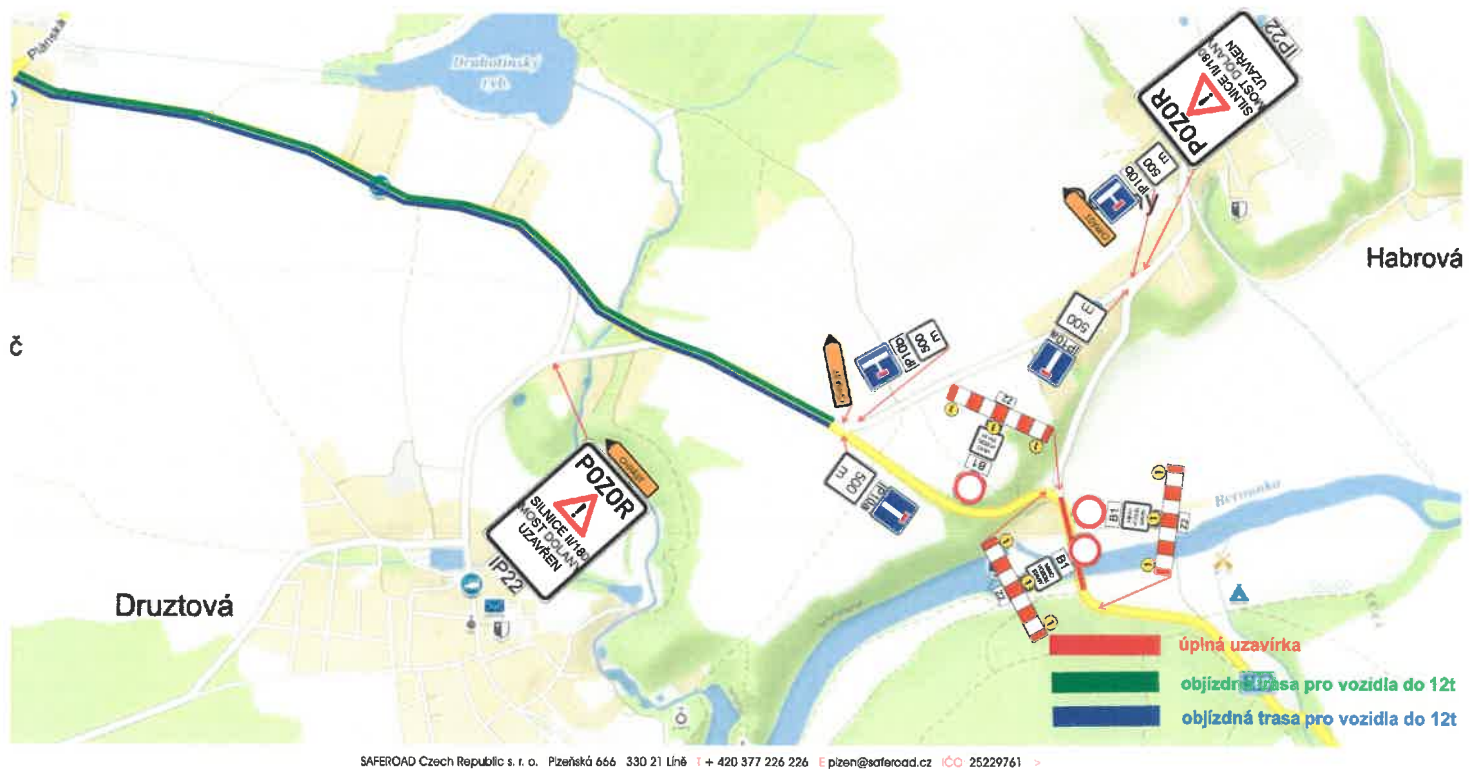

Návrh DIO - č. 3

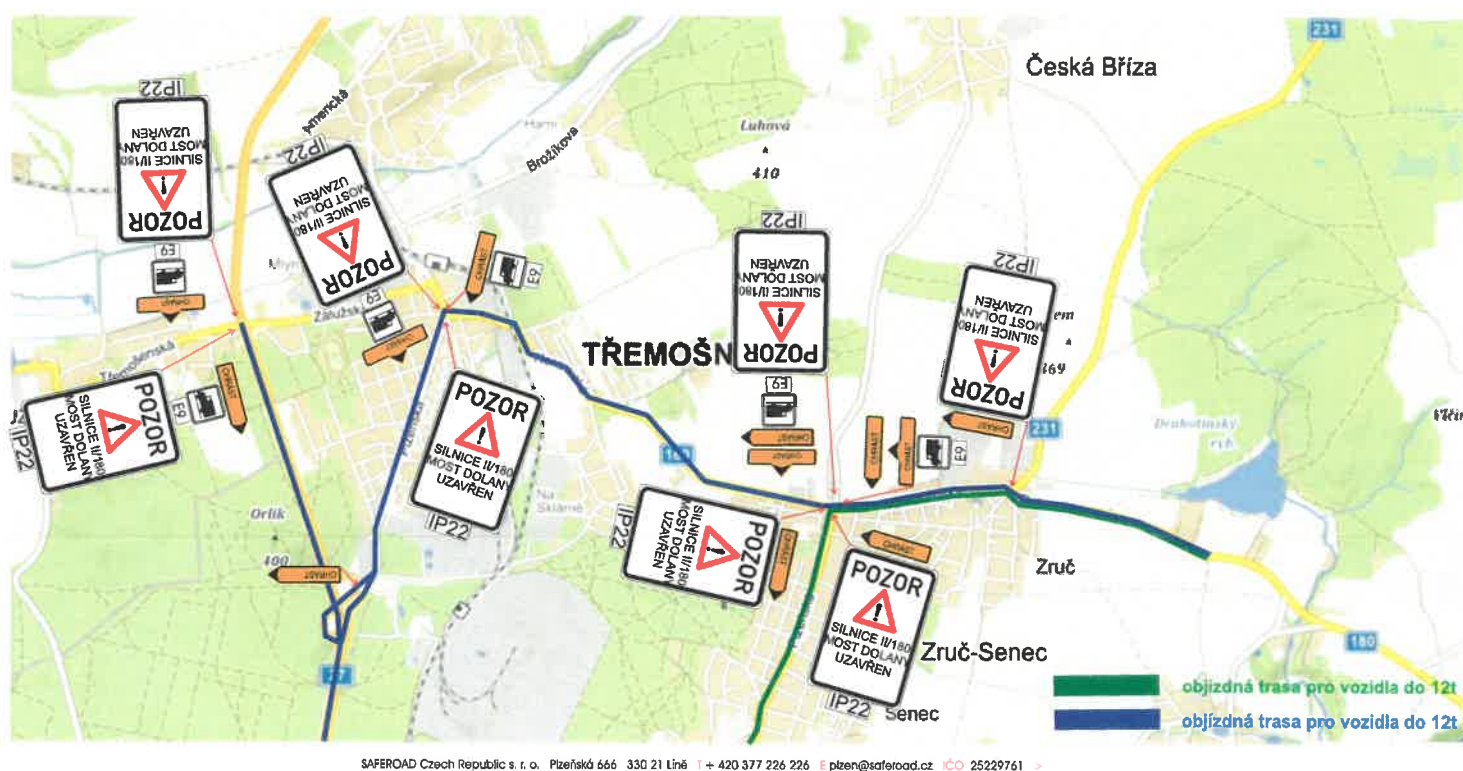

Návrh DIO - č. 5

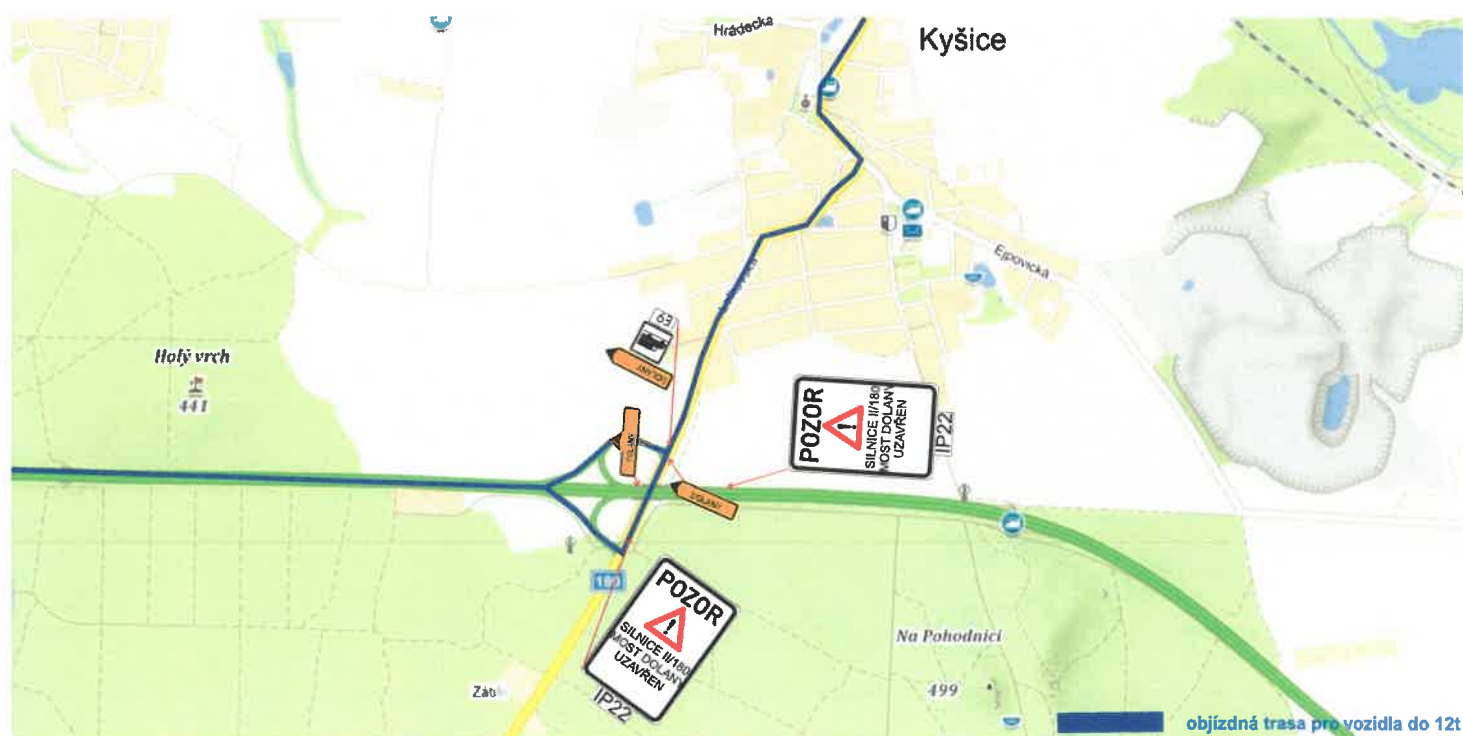

Technická zpráva

Návrh DIO a objízdné trasy je vykreslen v přiložené situaci.

Jedná se o návrh DIO, a to z důvodu akce II/180 rekonstrukce mostu ev.č. 180-010 pod obcí Dolany.

Při provádění nesmí dojít k ohrožení bezpečnosti silničního provozu, v případě bude bezpečnost zajišťována poučenými osobami dle zákona 361/2000 Sb. a prostředky zhotovitele.

Před zahájením prací budou obyvatelé a uživatelé oblasti informováni o rozsahu prací a omezení provozu.

Stávající DZ bude zakryto.

Harmonogram prací bude před zahájením stavby předložen správnímu úřadu.

Termín: 2018

Všechny přechodné dopravní značky jsou v základním rozměru, reflexní, minimálně třídy R1. Projekt DIO vychází z Technických podmínek Ministerstva dopravy „Zásady dopravního značení na pozemních komunikacích“ TP 65 a „Zásady pro označování pracovních míst na pozemních komunikacích“ TP 66.

Městský úřad Nýřany

pracoviště Plzeň, Klatovská 200a Plzeň
adresa pro doručování: Americká 39, 304 66 Plzeň

ODBOR DOPRAVY

046

Vyřizuje: Ing. Markéta Fikrlová
Tel.: 377611115
Fax: 377611119
E-mail: marketa.fikrlova@nyrany.cz

NAŠE ČJ.: OD-Fik/12530/2018-VV
DATUM: 18.05.2018

VEŘEJNÁ VYHLÁŠKA OZNÁMENÍ O MOŽNOSTI PŘEVZÍT PÍSEMNOST

Městský úřad Nýřany, Odbor dopravy, jako silniční správní orgán příslušný podle § 40 odst. 1 a odst. 4 písm. a) zákona č. 13/1997 Sb. o pozemních komunikacích, v platném znění

oznamuje

v souladu s ustanovením § 25 odst. 1 a 2 zákona č. 500/2004 Sb., správní řád, možnost převzít následující písemnost:

Opatření obecné povahy stanovení přechodné úpravy provozu na silnicích II/180, III/180 9, III/180 12, III/180 13, III/231 2, MK, VÚK v k.ú. Dolany, Zruč, Třemošná, č. j. OD-Fik/12530/2018, ze dne 18.05.2018.

Výše uvedená písemnost je uložena u Městského úřadu Nýřany, pracoviště Plzeň, Odboru dopravy, Klatovská 200a, Plzeň, v kanceláři č. 40.

Písemnost je možno vyzvednout v úřední dny tj. pondělí a středu od 7.30 do 17.00 hod případně v jiný termín po předchozí domluvě na uvedených kontaktech ve lhůtě do 15 dnů ode dne vyvěšení této vyhlášky.

Úplné znění dokumentu je též zveřejněno způsobem umožňujícím dálkový přístup (na úřední desce úřadu www.nyrany.cz).

Patnáctým dnem po vyvěšení a zveřejnění způsobem umožňujícím dálkový přístup se shora uvedená písemnost považuje za doručenou.

Ing. Markéta Fikrlová
Silniční správní orgán MÚ Nýřany

21 -05- 2018

Vyvěšeno dne:

Sejmuto dne:

Razítko, podpis

Potvrzené vrátit odboru


Milan Pánek

Město Třemošná
330 11 TŘEMOŠNÁ
③

IČ: 00258199
DIČ: CZ00258199

BANKOVNÍ SPOJENÍ: Komerční banka Nýřany, č.ú. 826371/0100 - výdaj. účet
č.ú. 19-826371/0100 – příjm. účet