

074
S8/9

Městský úřad Nýřany
pracoviště Plzeň, Klatovská 200a Plzeň
adresa pro doručování: Americká 39, 304 66 Plzeň
ODBOR DOPRAVY

VÁŠ DOPIS ZN:-
ZE DNE: 11.06.2018
VYŘIZUJE: Ing. Markéta Fikrlová
TEL.: 377 611 115
FAX: 377 611 119
E-MAIL: marketa.fikrlova@nyrany.cz
PODEPISUJE:
FUNKCE:
NAŠE ČJ.: OD-Fik/16988/2018
DATUM: 21.08.2018
POČET LISTŮ/PŘÍLOH:

Šerák z.s., IČ: 26989654
Manětínská 77, 323 00 Plzeň

v zast.
Jana Martincová
K Sokolu 259/19, 301 00 Plzeň

Opatření obecné povahy
stanovení přechodné úpravy provozu na pozemní komunikaci

Městský úřad Nýřany, odbor dopravy, jako příslušný správní orgán podle § 124 odst. 6 zákona č. 361/2000 Sb., o provozu na pozemních komunikacích a o změnách některých zákonů v platném znění (dále jen zákon o silničním provozu), ve znění pozdějších předpisů, v souladu s § 171 zákona č. 500/2004 Sb., správní řád, ve znění pozdějších předpisů (dále jen správní řád), na základě žádosti podané spolkem Šerák z.s., IČ: 26989654, Manětínská 77, 323 00 Plzeň, v zast. Janou Martincovou, K Sokolu 259/19, 301 00 Plzeň dne 11.06.2018 po projednání s dotčeným orgánem, Policií České republiky, č. j.: KRPP-56412-3/ČJ-2018-0300DP ze dne 18.05.2018 ve smyslu § 77 odst. 1 písm. c) zákona o silničním provozu a vyhlášky č. 294/2015, kterou se provádějí pravidla provozu na pozemních komunikacích

s t a n o v í

přechodnou úpravu provozu
na silnici II/180, III/180 3, III/180 4, III/180 5, III/180 6, III/180 7, III/180 51, III/205 1, III/2053, na
místních komunikacích (MK) a veřejně přístupných účelových komunikacích (VÚK)
v k.ú. obcí na okruhu Chotíkov, Záluží, Horní Bříza, Ledce, Krašovice, Tatiná, Kokořov, Ledce,
(start v okr. Plzeň-město – samostatné povolení)

Doba platnosti: dne 01.09.2018 od 11:10 do 16:00 hod.

Provedení dopravních značek: přenosné svislé dopravní značení, dopravní zařízení, retroreflexní provedení

Důvod: konání sportovní akce – Závod horských kol „Plzeňská MTB 50 Kooperativy“

Další podmínky pro osazení přechodné úpravy provozu:

1. Přechodná úprava provozu v dotčeném úseku PK bude kompletně osazena (způsobilou, odbornou oprávněnou osobou; umístěna mimo hlavní dopravní prostor, se zachováním potřebné výšky i vzdálenosti DZ vč. vzájemné, bude logicky uspořádána) podle podmínek tohoto opatření a podle předloženého upraveného návrhu žadatele v souladu s platnými technickými i zvláštními předpisy, zejm. TP 65, a vyhl. č. 294/2015, kterou se provádějí pravidla provozu na pozemních komunikacích.
2. Potřebné SDZZ platí pouze pro účely zvláštního užívání dotčených PK a v souvislosti s ním a bude instalováno bezprostředně před zahájením akce, s minimálním předstihem a po projetí posledního závodníka bezodkladně odstraněno tak, aby netvořilo překážku v provozu na PK. SDZZ bude po celou dobu užití průběžně kontrolováno, obnovováno a řádně udržováno. Bude mimo jiné zahrnovat SDZZ Z2+B1+DT E 13 s textem „MIMO VOZIDEL S POVOLENÍM POŘADATELE“ v obou směrech před místy přejezdů (kolmých, nebo úseků), mimo obec doplněné podle situace o SDZ B20a „70“, „50“, „30“.
3. Dopravní značení (místní úprava provozu), které je v kolizi s touto úpravou, bude zakryto nebo jiným vhodným způsobem zneplatněno.
4. K zajištění bezpečnosti a plynulosti provozu na PK, bude SDZZ doplněno o způsobilé osoby, řádně poučené a vybavené v souladu s §79 cit.zákona č.361/2000 Sb. a § 20 cit. prováděcí vyhl. č. 294/2015 Sb., zejména místech křižovatek, vyústění účelových komunikací na uzavřený úsek silnice a výjezdů z parkovacích ploch (reflexní vesta s nápisem „POŘADATEL“ a zařízením pro spojení s ostatními stanovišti a činovníky závodu). Hlavní pořadatel zajistí prokazatelně proškolení jednotlivých pořadatelů o způsobu vedení dopravy v době závodu.

5. Závod se bude konat za úplné uzavírky dotčených pozemních komunikací s umožněním kolmého přejezdu ostatních účastníků silničního provozu na základě povolení pořadatelské služby po vyhodnocení možného ohrožení bezpečnosti závodníků a účastníků silničního provozu
6. Organizátor v případě potřeby zajistí bezodkladný a bezpečný průjezd vozidlům IZS.
7. Osoba odpovědná za organizování a zabezpečení akce bude pan Ing. Václav Pták, tel.: 607 073 705, Manětínská 77, 323 00 Plzeň.

O d ů v o d n ě n í

Dne 11.06.2018 podal zájmový spolek Šerák z. s. v zast. Janou Martincovou zdejšímu správnímu orgánu žádost o stanovení přechodné úpravy provozu na pozemních komunikacích, zejména na silnici II/180, III/180 3, III/180 4, III/180 5, III/180 6, III/180 7, III/180 51, III/205 1, III/2053, na místních komunikacích (MK) a veřejně přístupných účelových komunikacích (VÚK) v k. ú. obcí na okruhu Chotíkov, Záluží, Horní Bříza, Ledce, Krašovice, Tatiná, Kokořov, Ledce, Chotíkov (start v okr. Plzeň-město – samostatné povolení) v souvislosti s pořádáním cyklistického závodu „Plzeňská MTB 50 Kooperativy“. Žádost byla podána z důvodu zajištění bezpečnosti provozu na uvedené pozemní komunikaci.

V souladu s § 77 odst. 1 písm. c) zákona o provozu na pozemních komunikacích byl zpracovaný projekt a návrh stanovení místní úpravy provozu na pozemních komunikacích projednán s dotčeným orgánem, Policií České republiky, pod č.j. KRPP-56412-3/ČJ-2018-0300DP ze dne 18.05.2018. Správní úřad na základě těchto podkladů vydává opatření obecné povahy v souladu s § 77 odst. 5 zákona o provozu na pozemních komunikacích.

P o u ě n í

Podle § 173 odst. 2 zákona správního řádu, ve znění pozdějších předpisů, proti opatření obecné povahy nelze podat opravný prostředek. Podle § 174 odst. 2 správního řádu lze soulad opatření obecné povahy posoudit v přezkumném řízení.

Podle § 77 odst. 5 zákona o provozu na pozemních komunikacích nabývá přechodná úprava provozu účinnosti pátým dnem po vyvěšení.

Ing. Markéta Fikrlová
silniční správní orgán MÚ Nýřany

otisk úředního razítka

Toto opatření obecné povahy musí být vyvěšeno po dobu 15 dnů. (15. den je dnem oznámení)
Bude zveřejněno též způsobem umožňujícím dálkový přístup.

Vyvěšeno dne: **23 -08- 2018**

Podpis a razítko orgánu, který potvrzuje vyvěšení písemnosti na úřední desce a její sejmутí z úřední desky. Potvrzenou písemnost po sejmутí vraťte vydávajícímu orgánu.

Milan Pánek

Sejmuto dne:

Město Třemošná
330 11 TŘEMOŠNÁ

Žadatel:

- Šerák z. s., IČ: 26989654, Manětínská 1547/77, 323 00 Plzeň, kont. osoba: Jana Martincová, K Sokolu 259/19, 301 00 Plzeň

Dotčený orgán:

- Policie ČR, KŘP Plzeňského kraje, Územní odbor Plzeň-venkov, DI, Anglické nábřeží 7, 306 09 Plzeň (KRPP-56412-3/ČJ-2018-0300DP)

Na vědomí:

- Plzeňský kraj, prostř. SÚS Plzeň.kraje p.o., IČ: 72053119, Škroupova 18, 306 13 Plzeň (774/18/SÚSPK-PS/MP)
- Krajský úřad Plzeňského kraje, odbor dopravy a SH, Škroupova 18, 306 13 Plzeň
- Magistrát města Plzně, odbor dopravy, Škroupova 5, 306 32 Plzeň
- MÚ Nýřany, pracoviště Plzeň, odbor organizační a správní, Americká 39, 304 66 Plzeň
- MÚ Třemošná, Sídliště 992, 330 11 Třemošná
- MÚ Horní Bříza, Tř. 1. máje 300, 330 12 Horní Bříza
- MÚ Všeruby, 330 16 Všeruby 2
- OÚ Chotíkov, 330 17 Chotíkov 118
- OÚ Krašovice, 330 13 Krašovice 49
- OÚ Ledce, 330 14 Ledce 232
- OÚ Tatiná, 330 11 Tatiná 24

Návrh DIO:
Závod horských kol
„Plzeňská MTB 50 Kooperativy“
1.9.2018


Zpracoval: Basl Václav
Dne: 16. března 2018
T + 420 725 398 616
E vaclav.basl@saferoad.cz

SAFEROAD®


SAFEROAD Czech Republic s. r. o.
Plzeňská 666
330 21 Líně
CZECH REPUBLIC
T + 420 377 226 226, F + 420 377 226 227 > saferoad.cz

Návrh DIO


SAFEROAD®

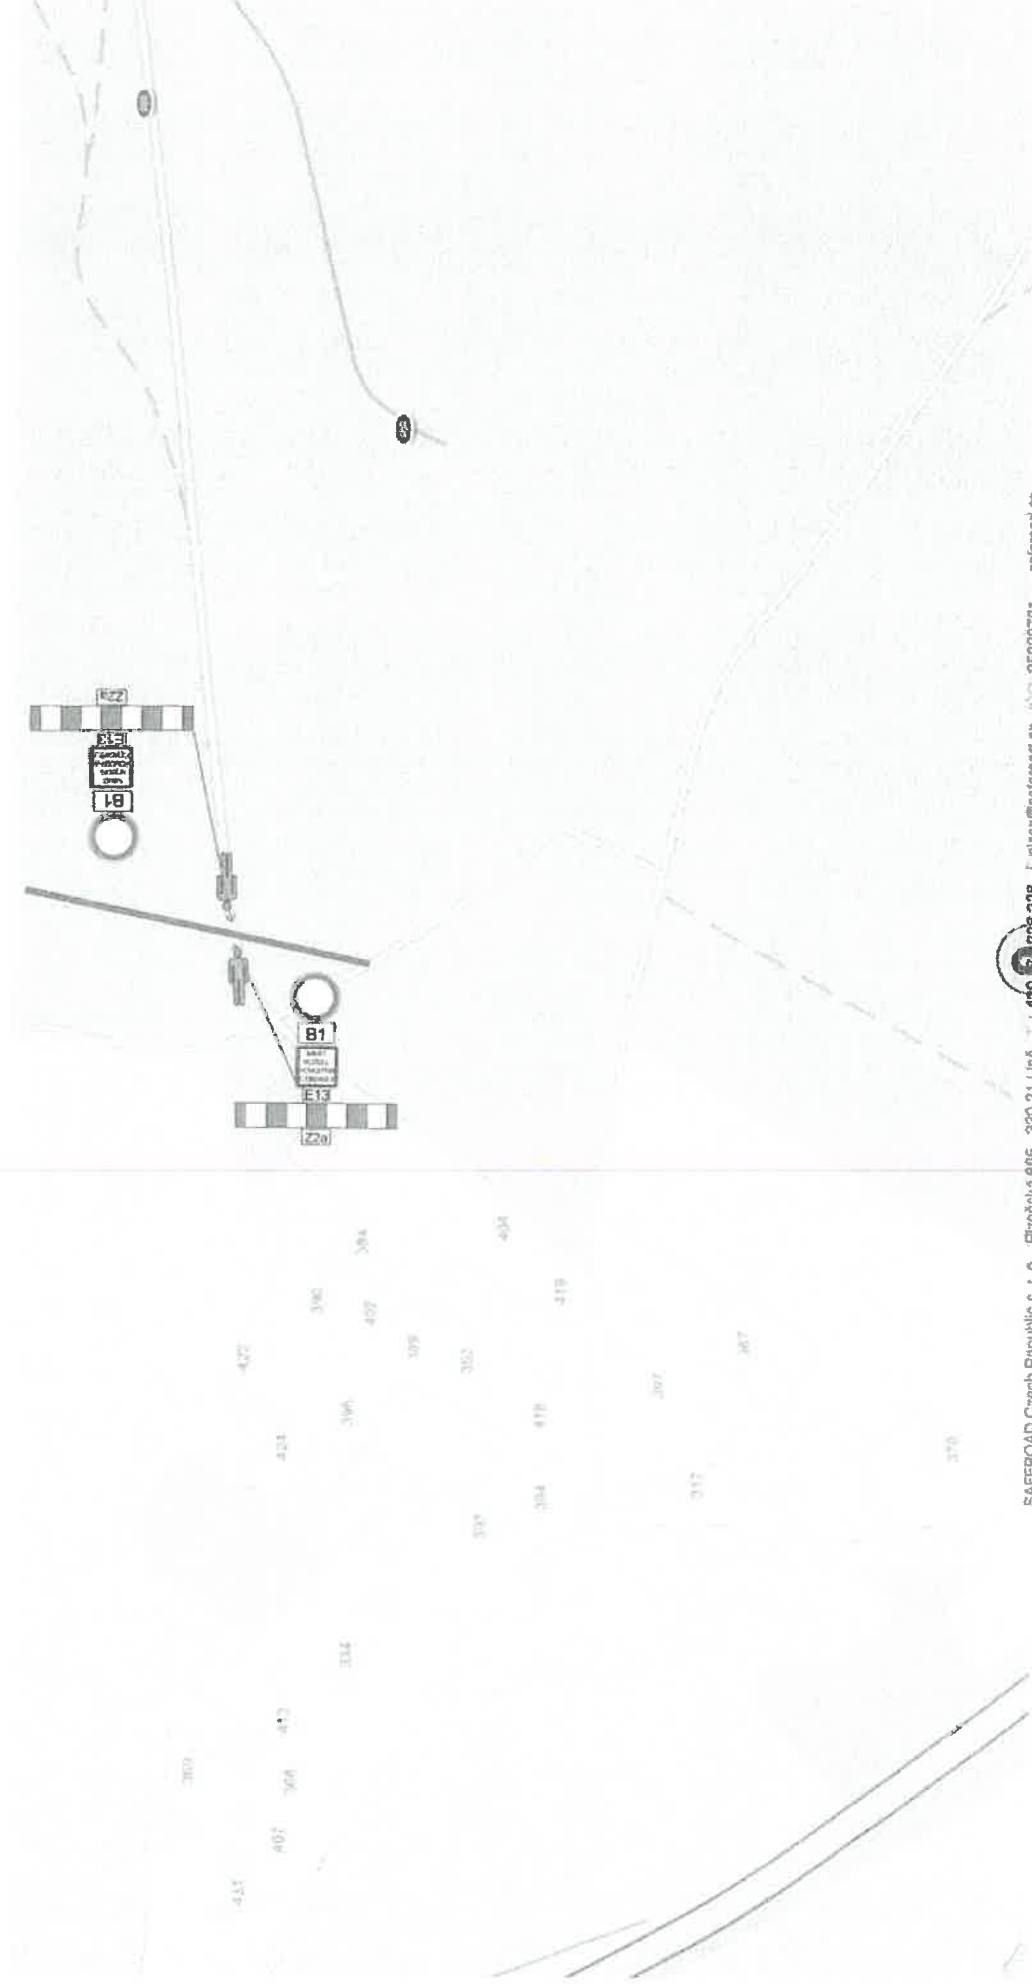


Návrh DIO

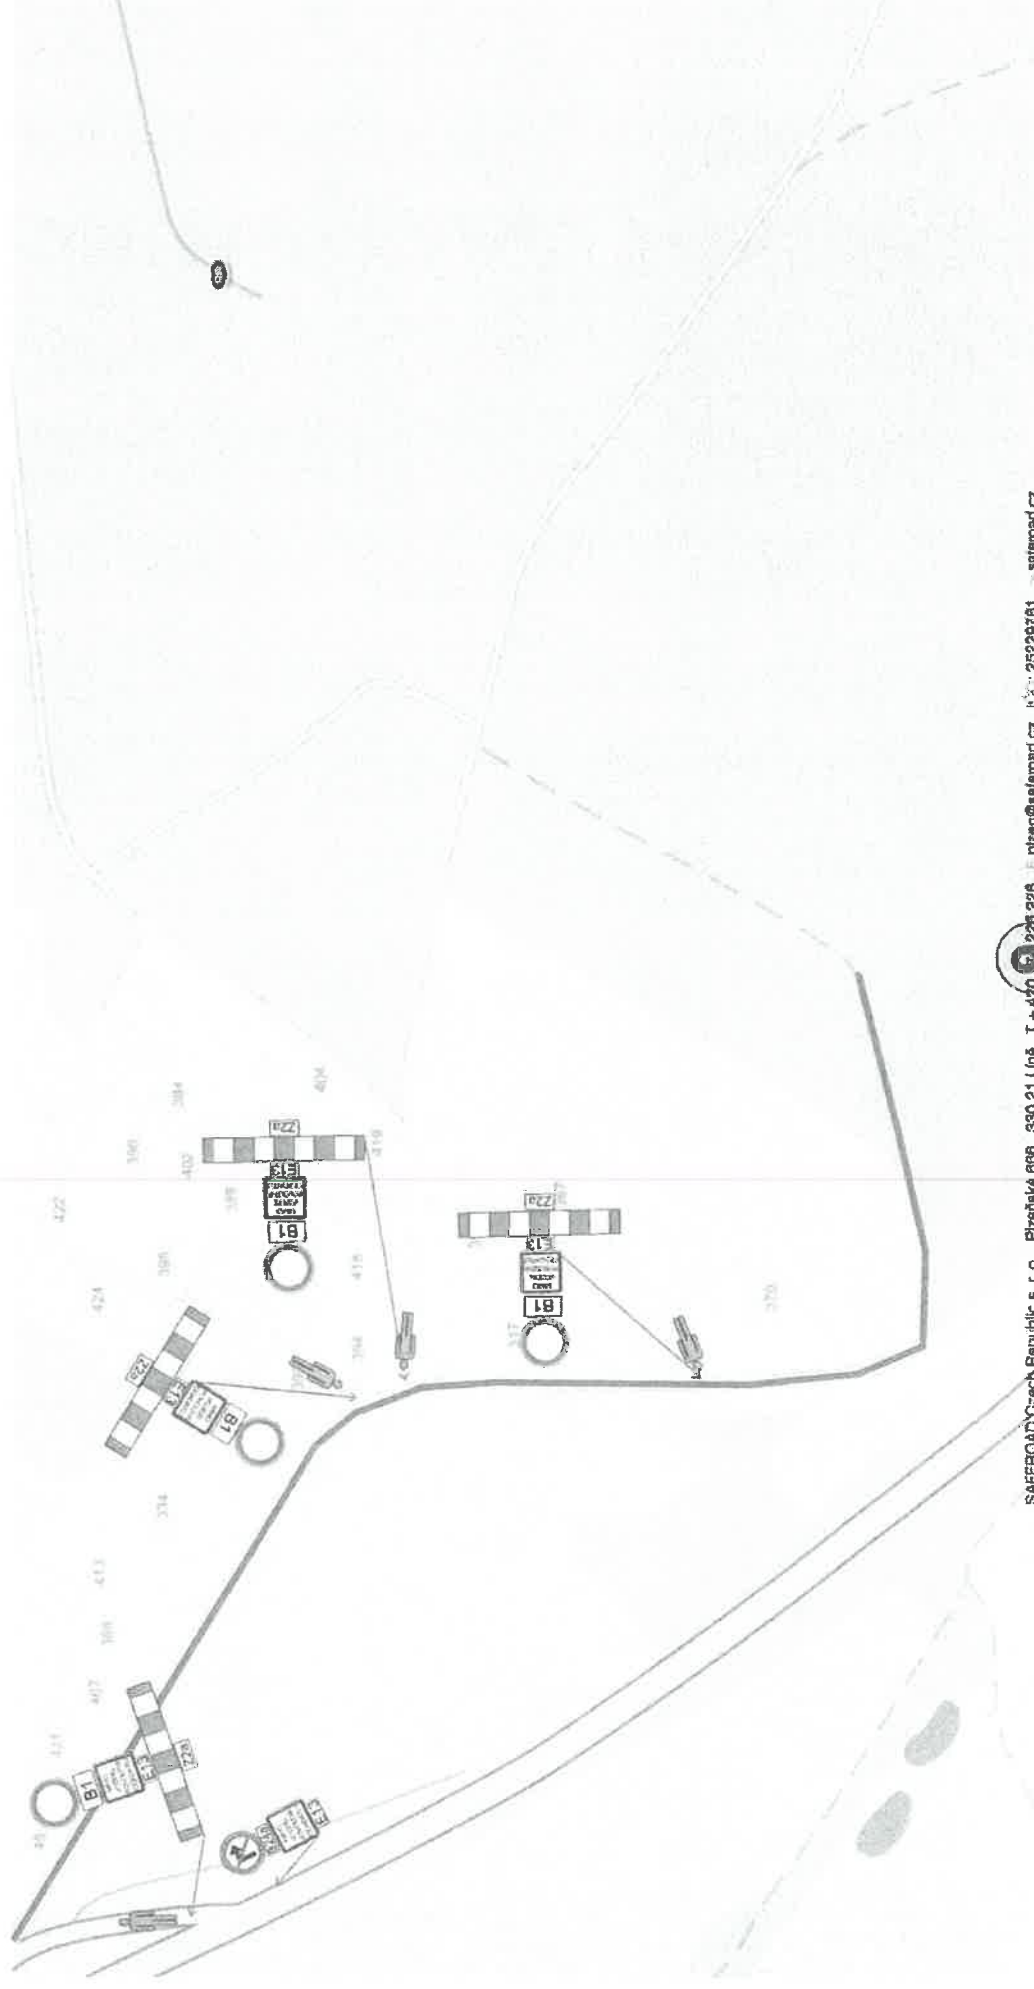


Návrh DIO

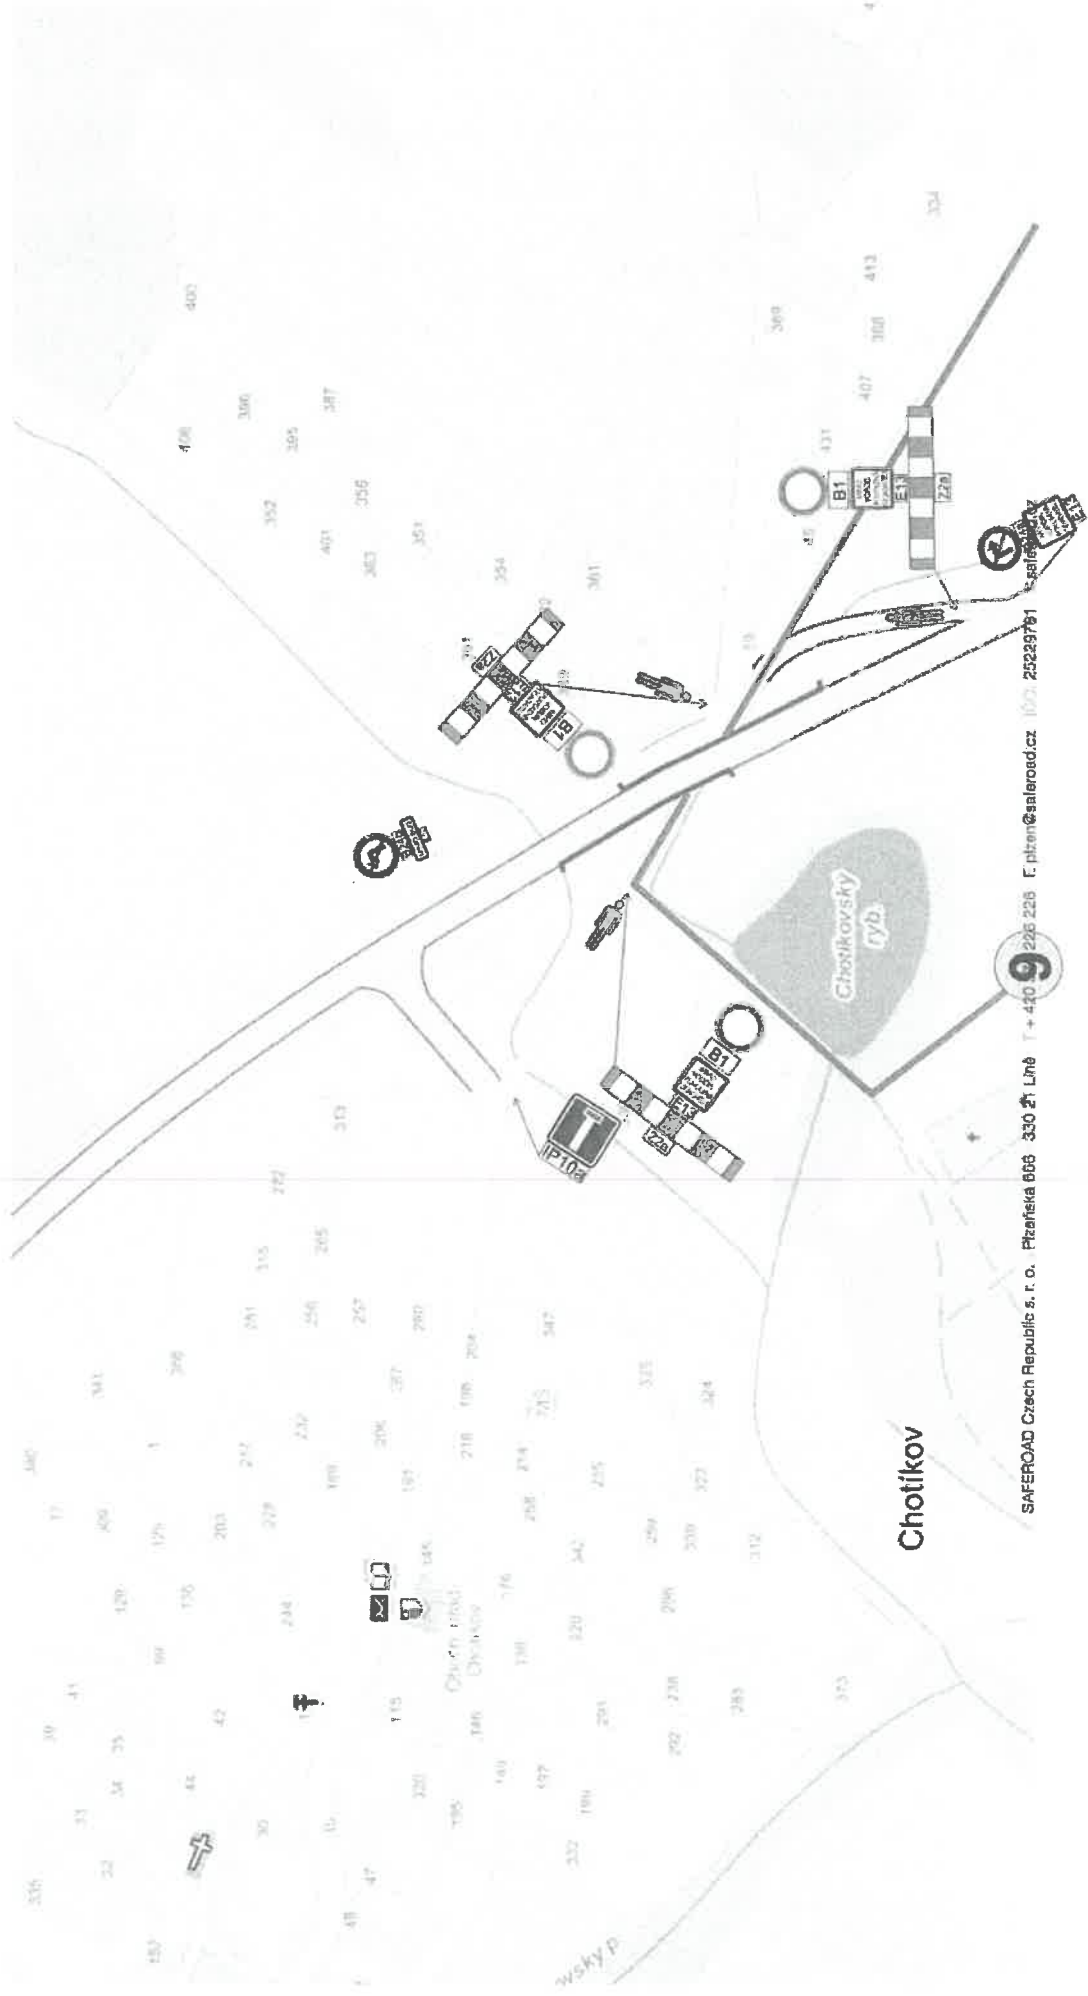

Návrh DIO

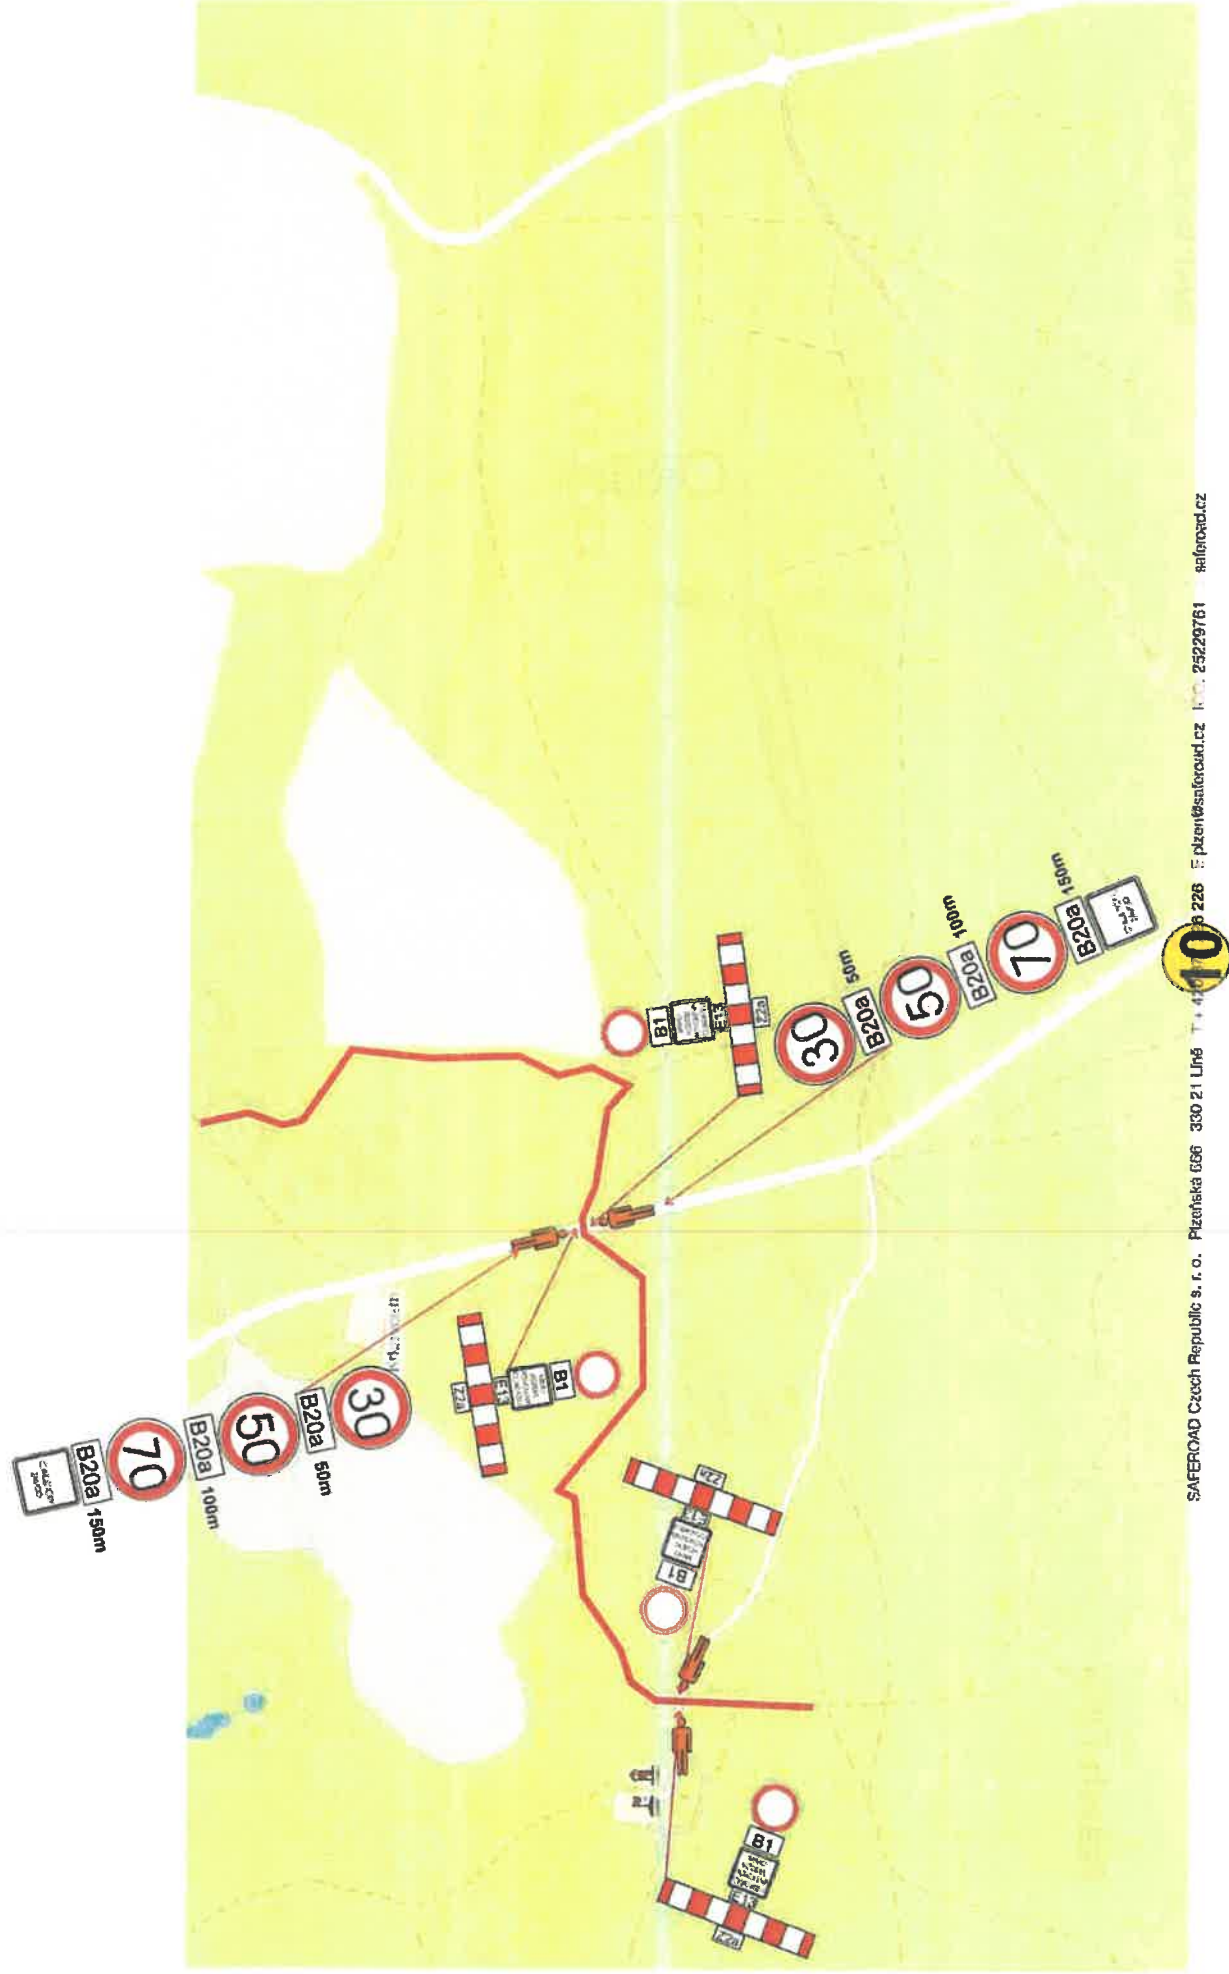


Návrh DIO

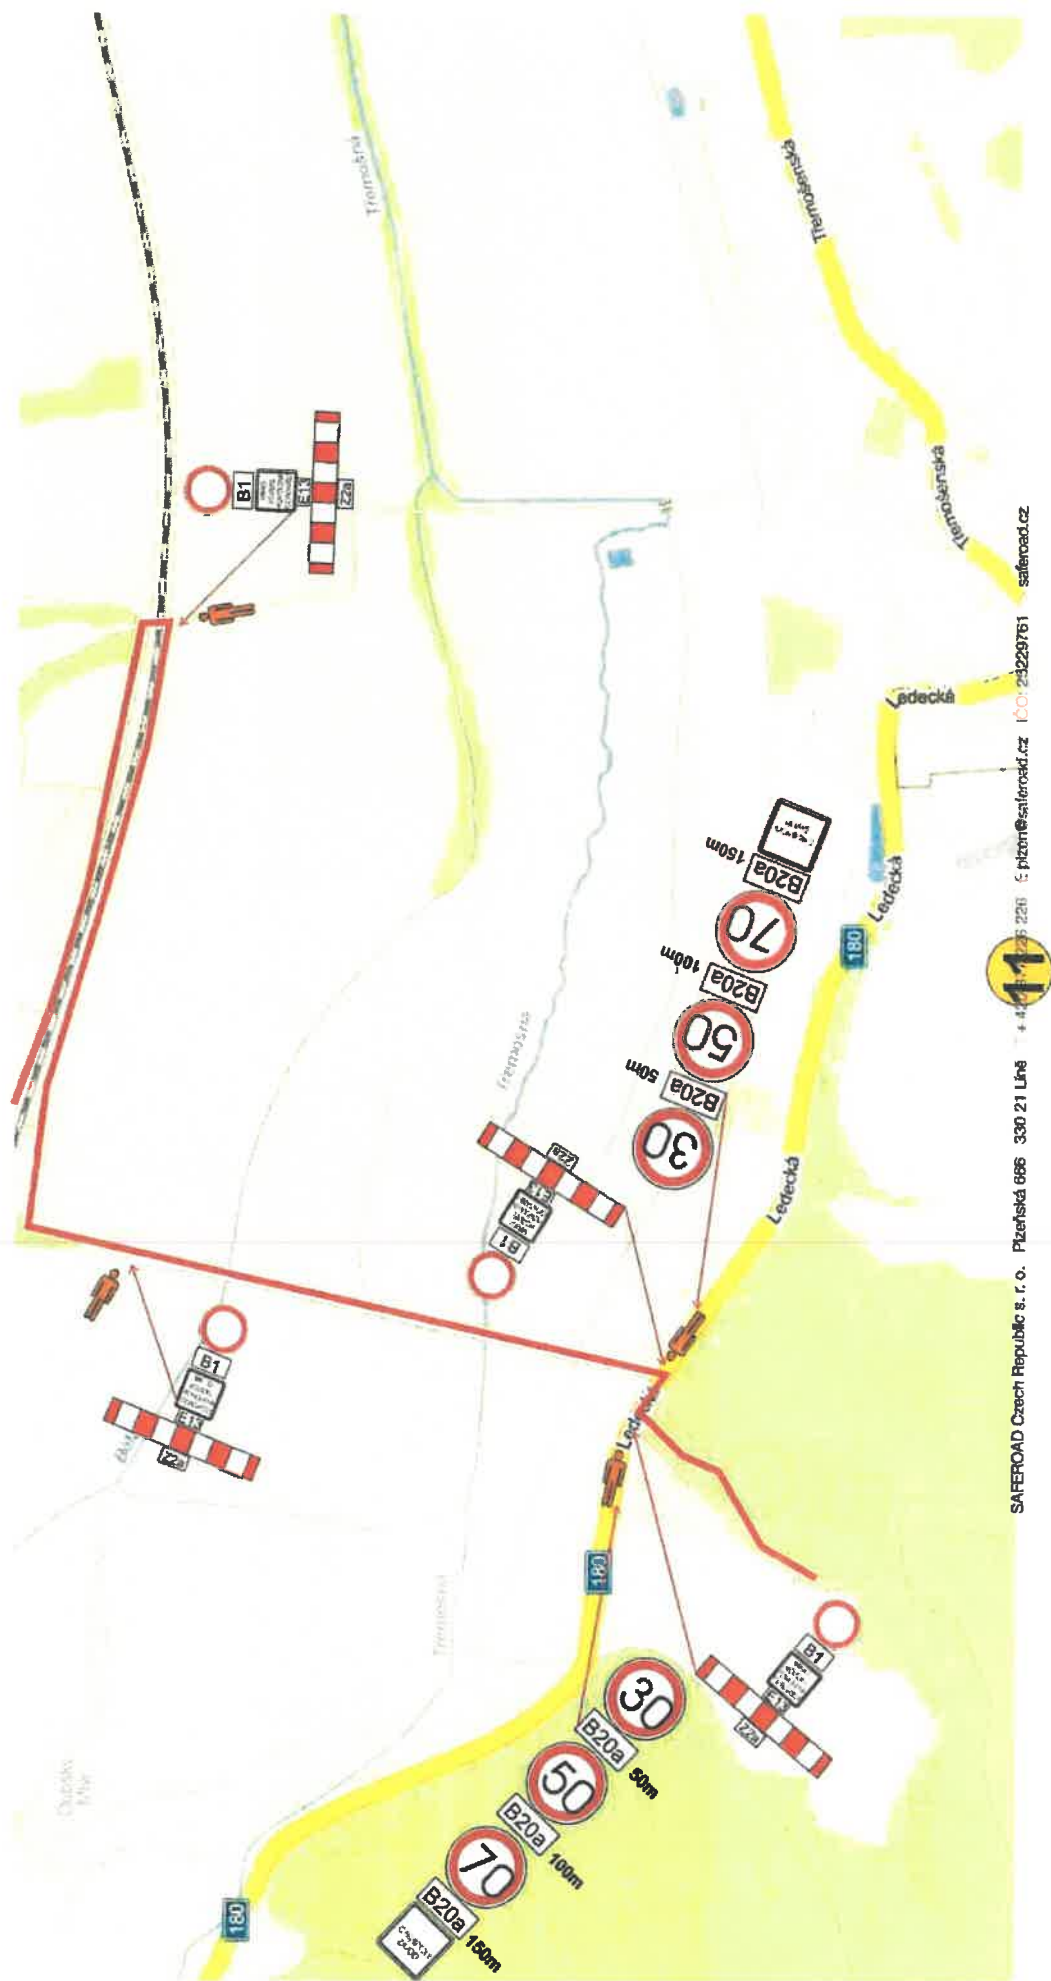


[illegible]

Návrh DIO

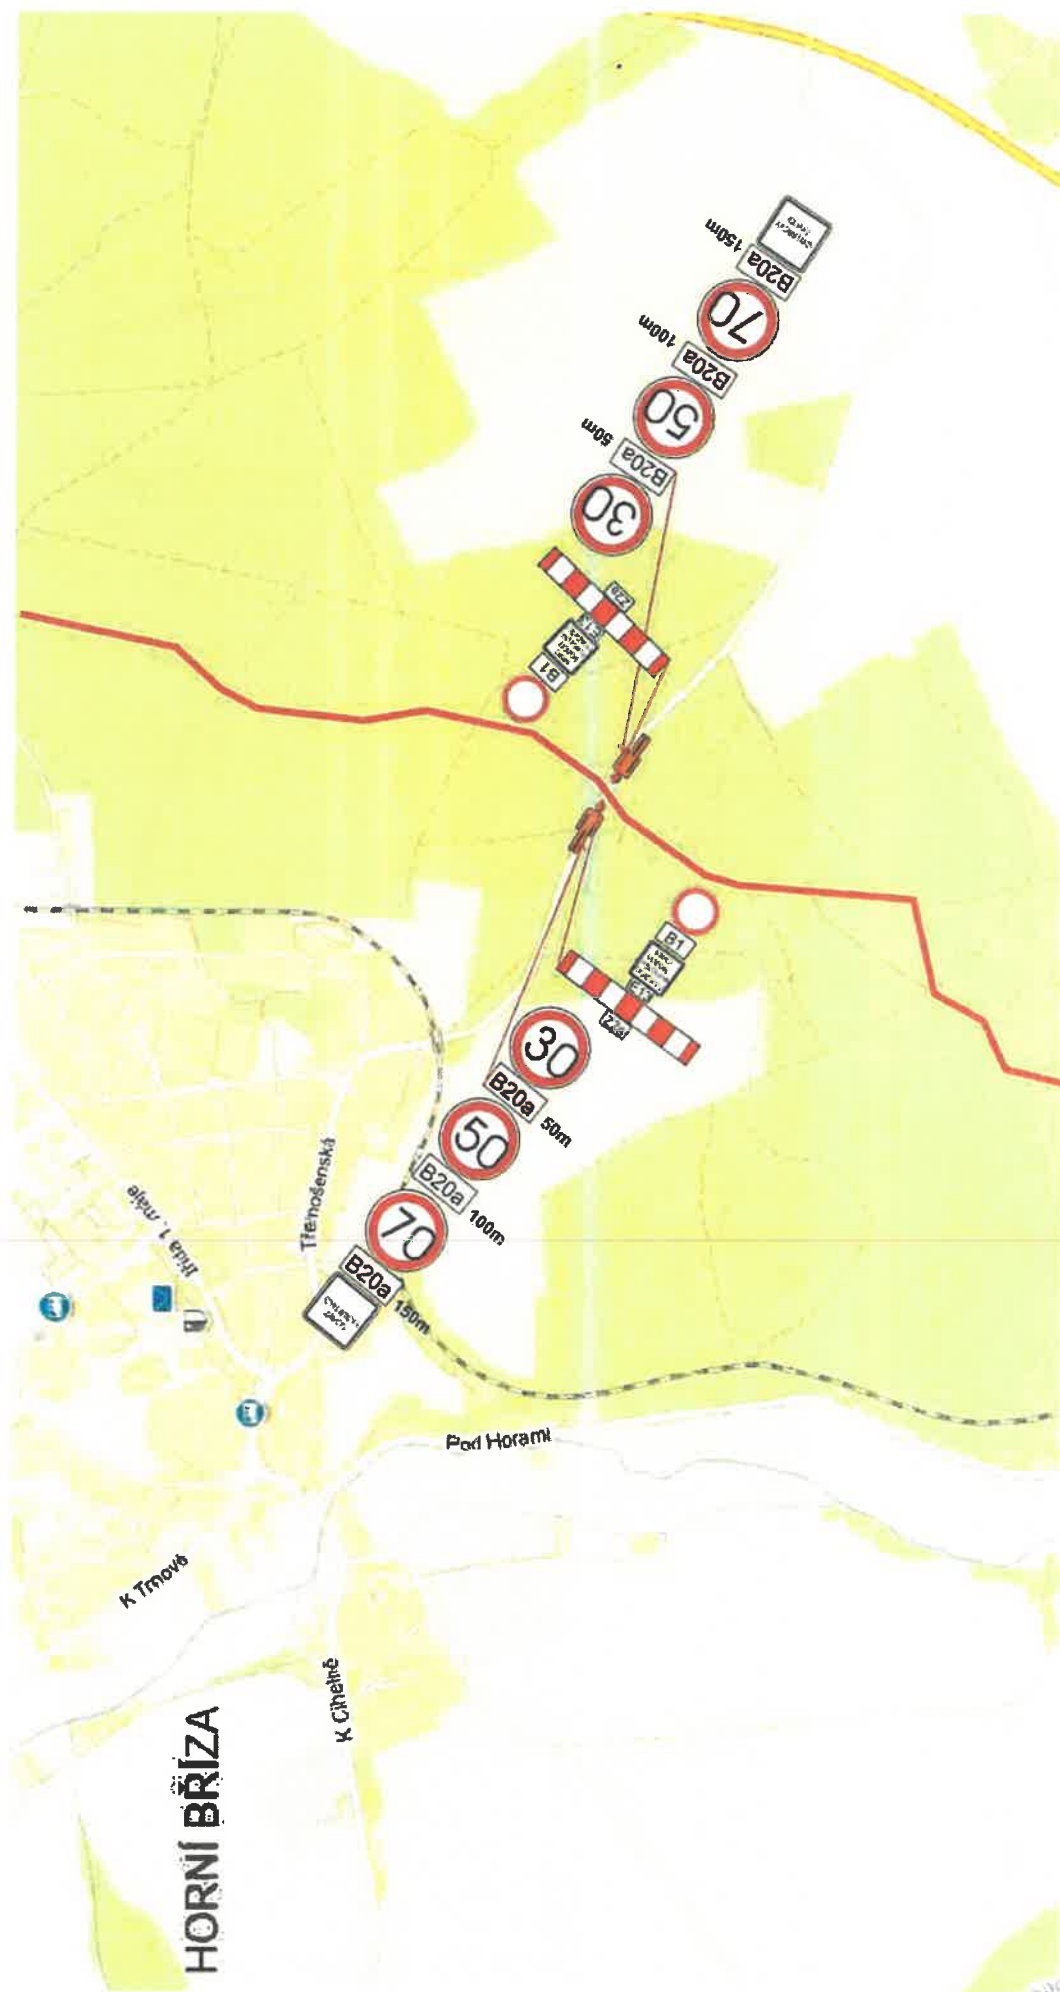

Návrh DIO

SAFEROAD®

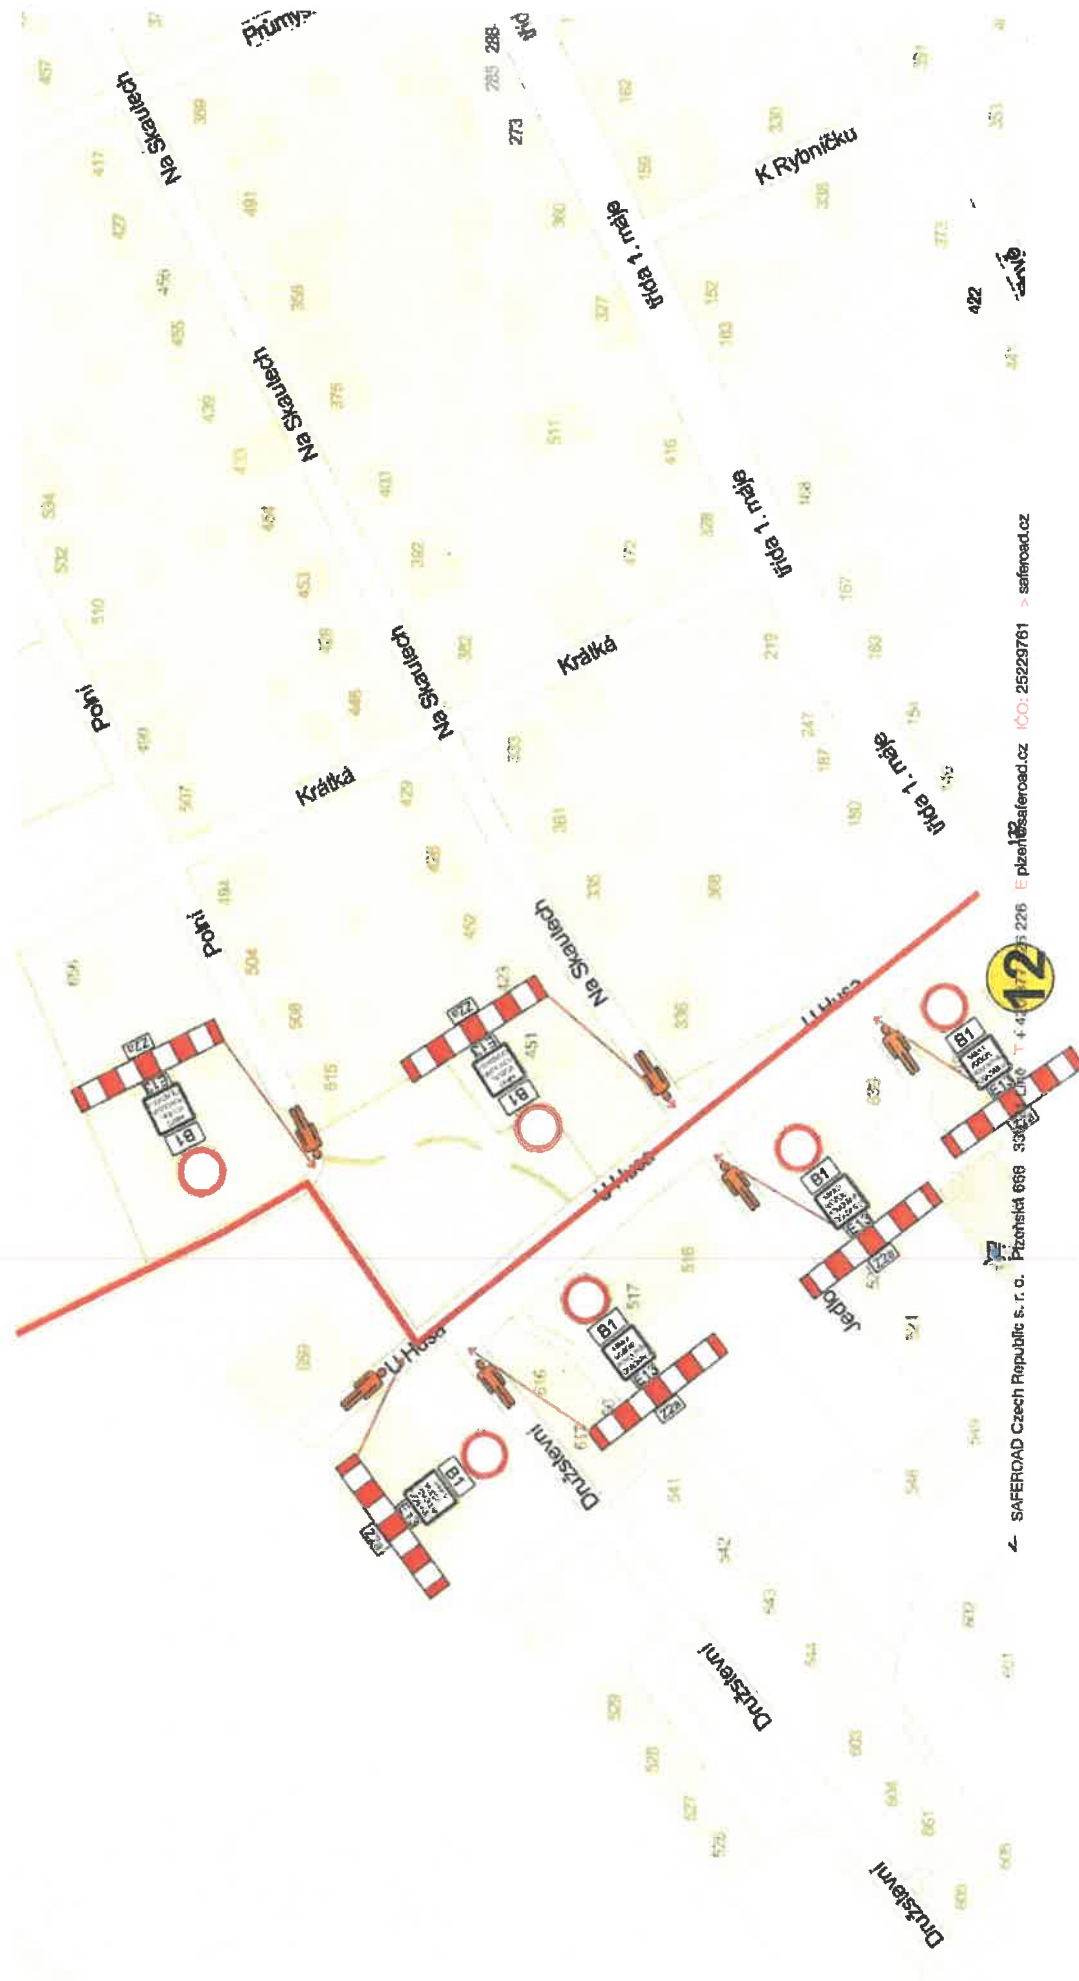


Návrh DIO


SAFEROAD®





Návrh DIO

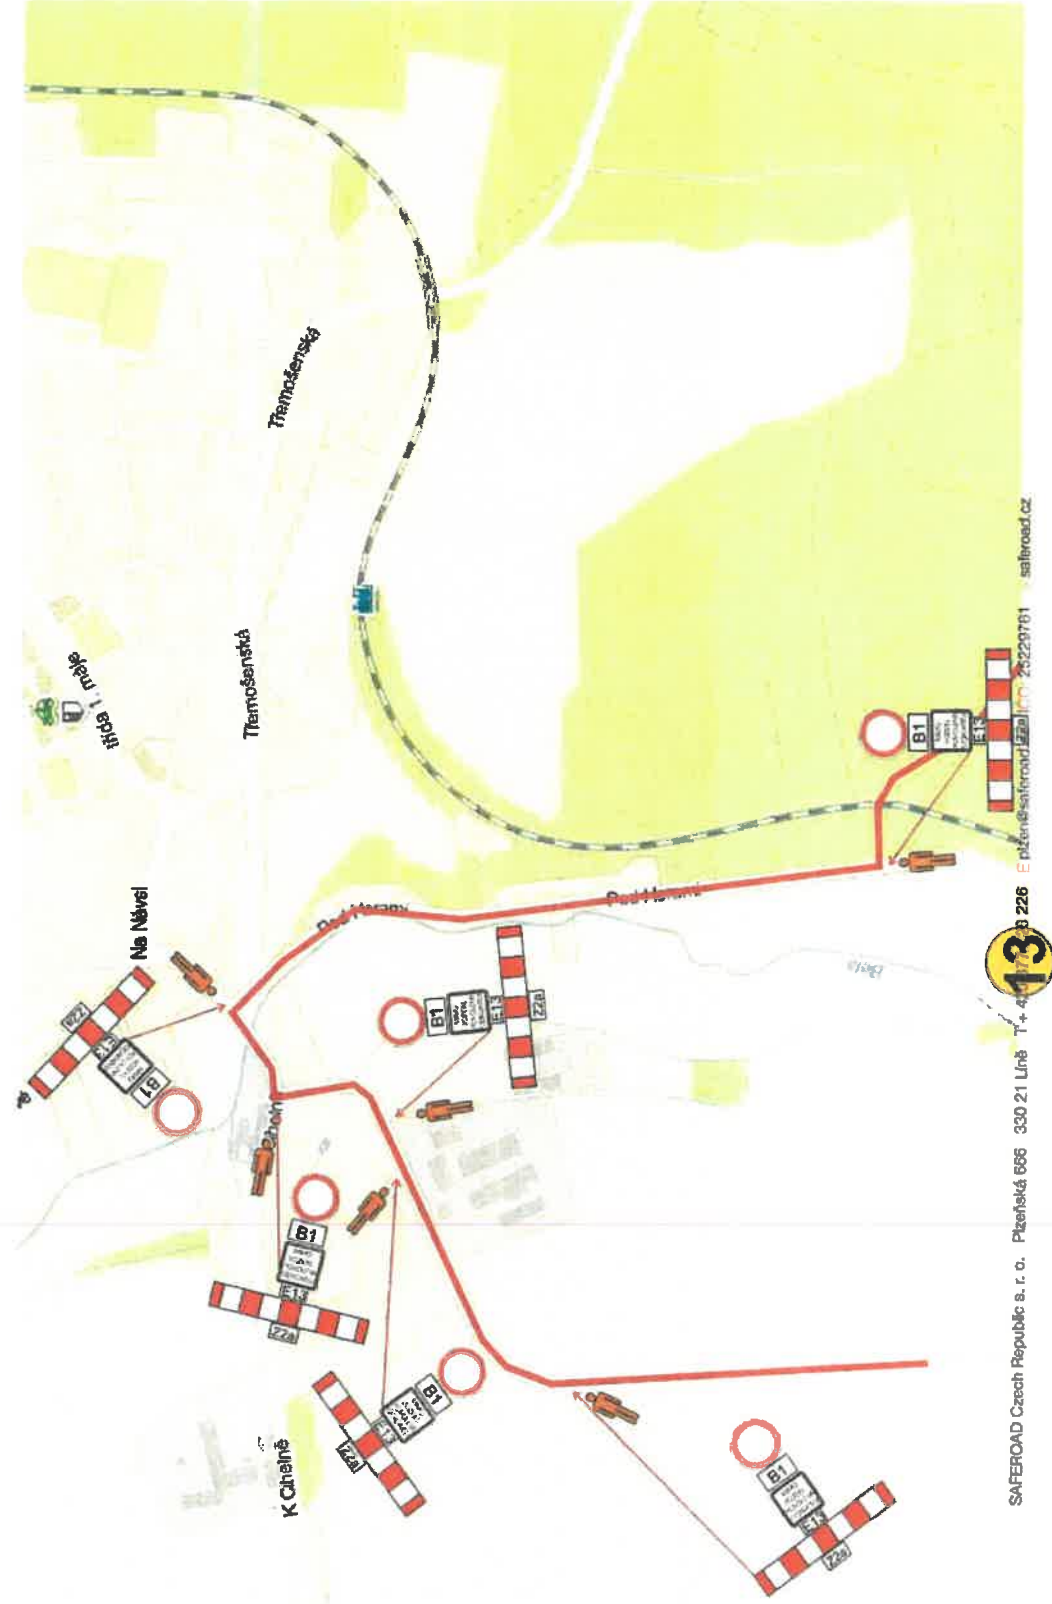

Návrh DIO

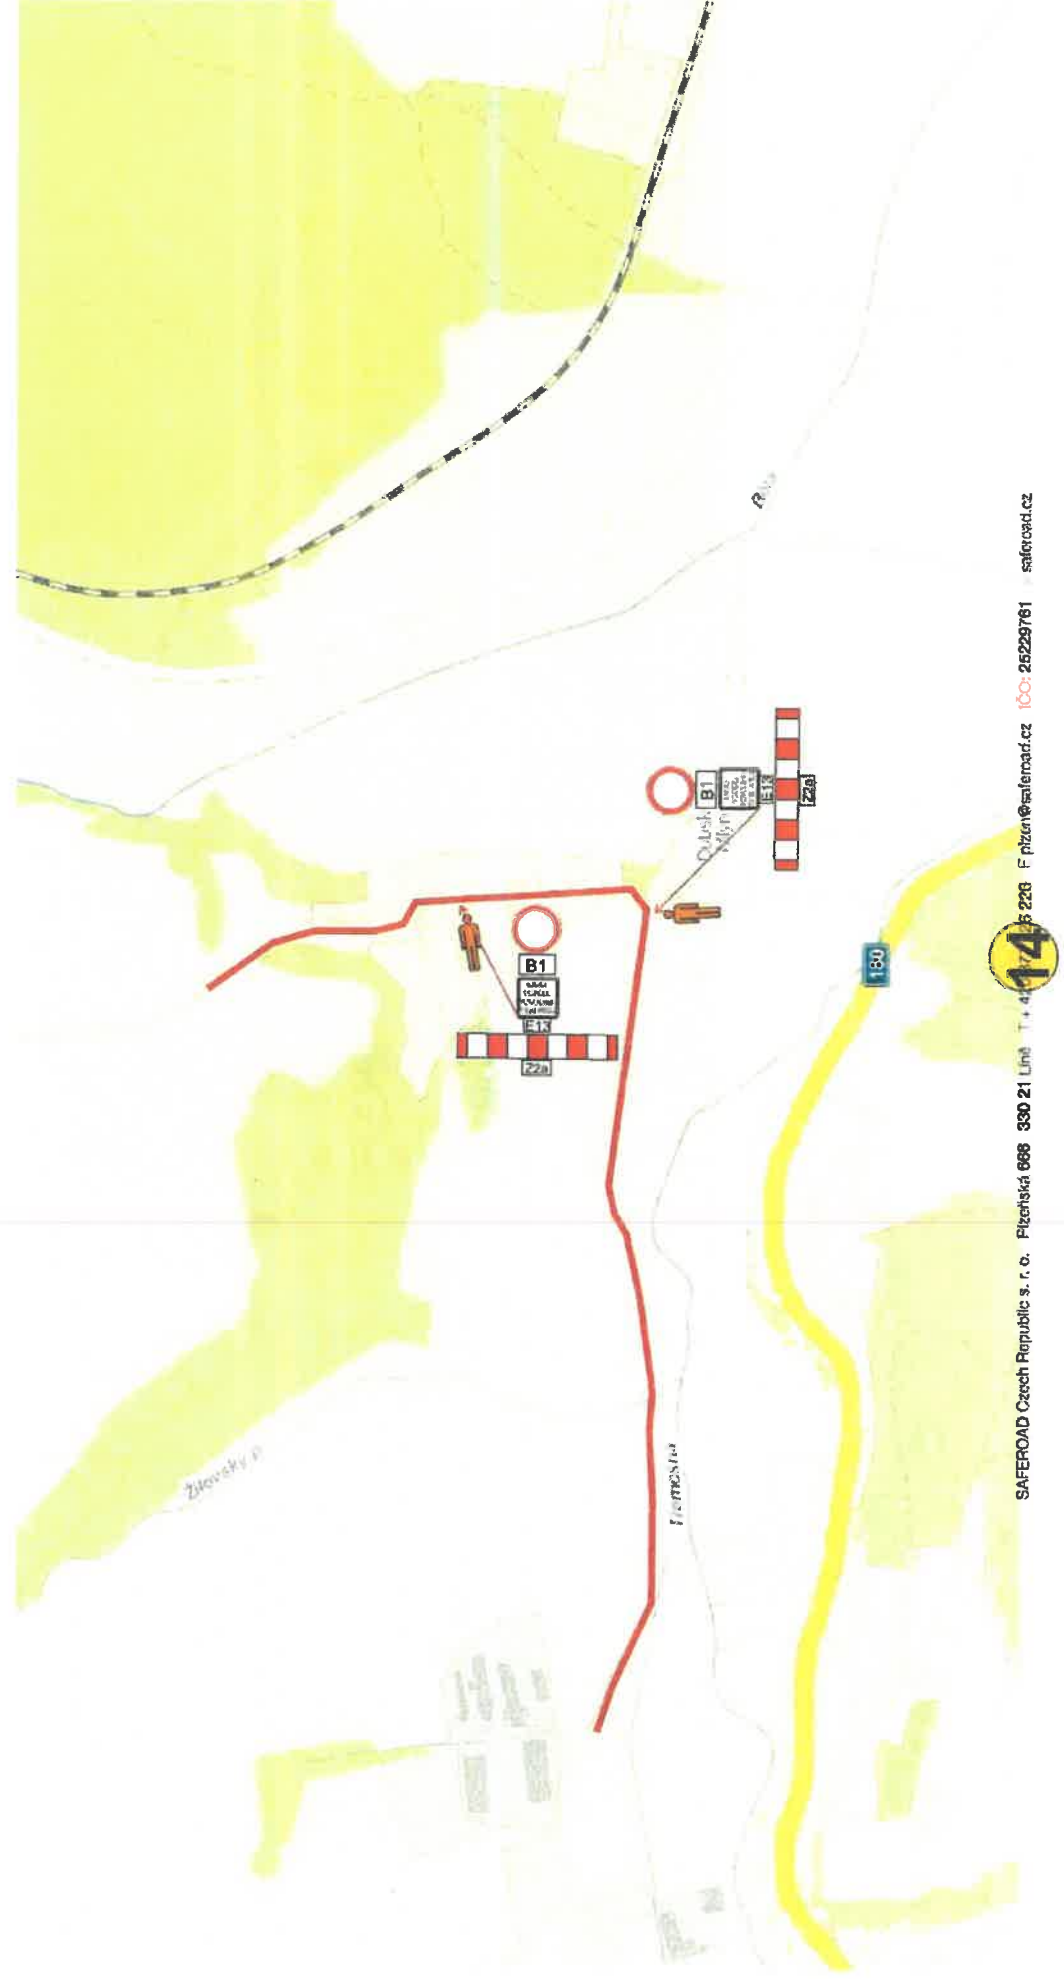

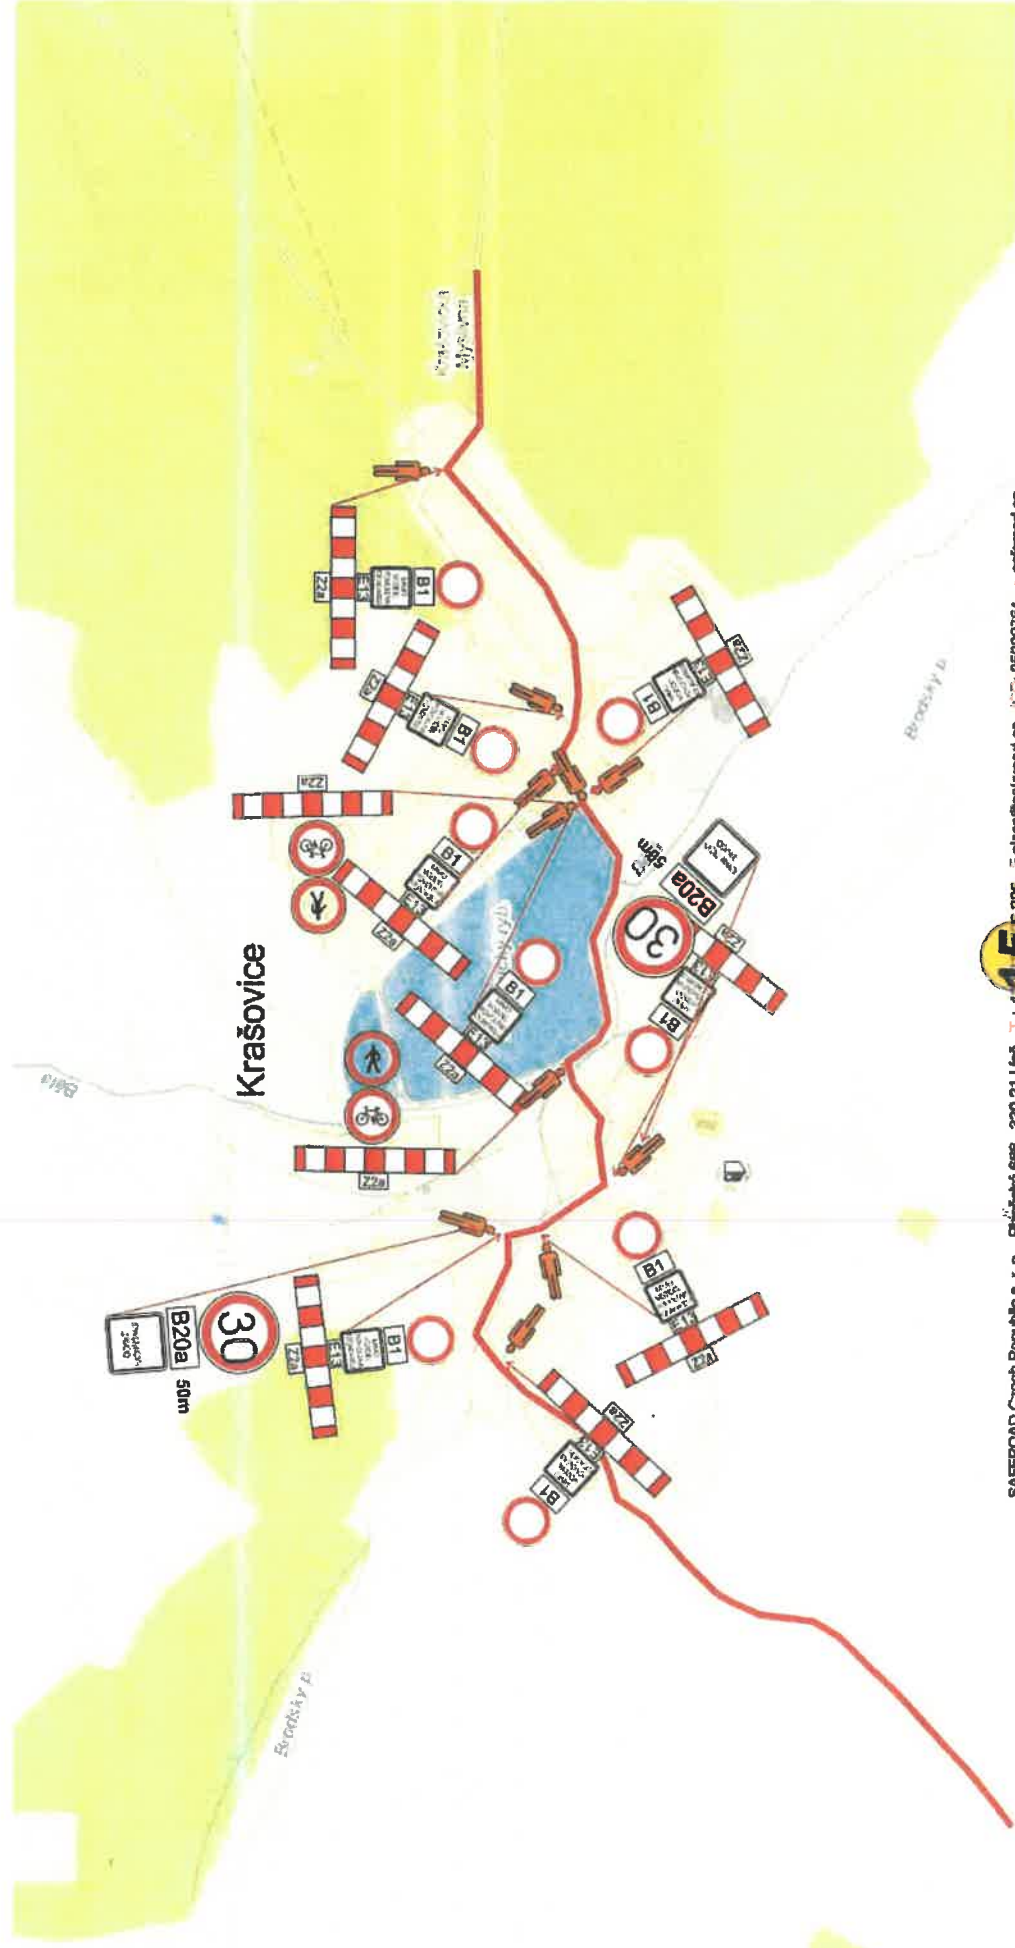

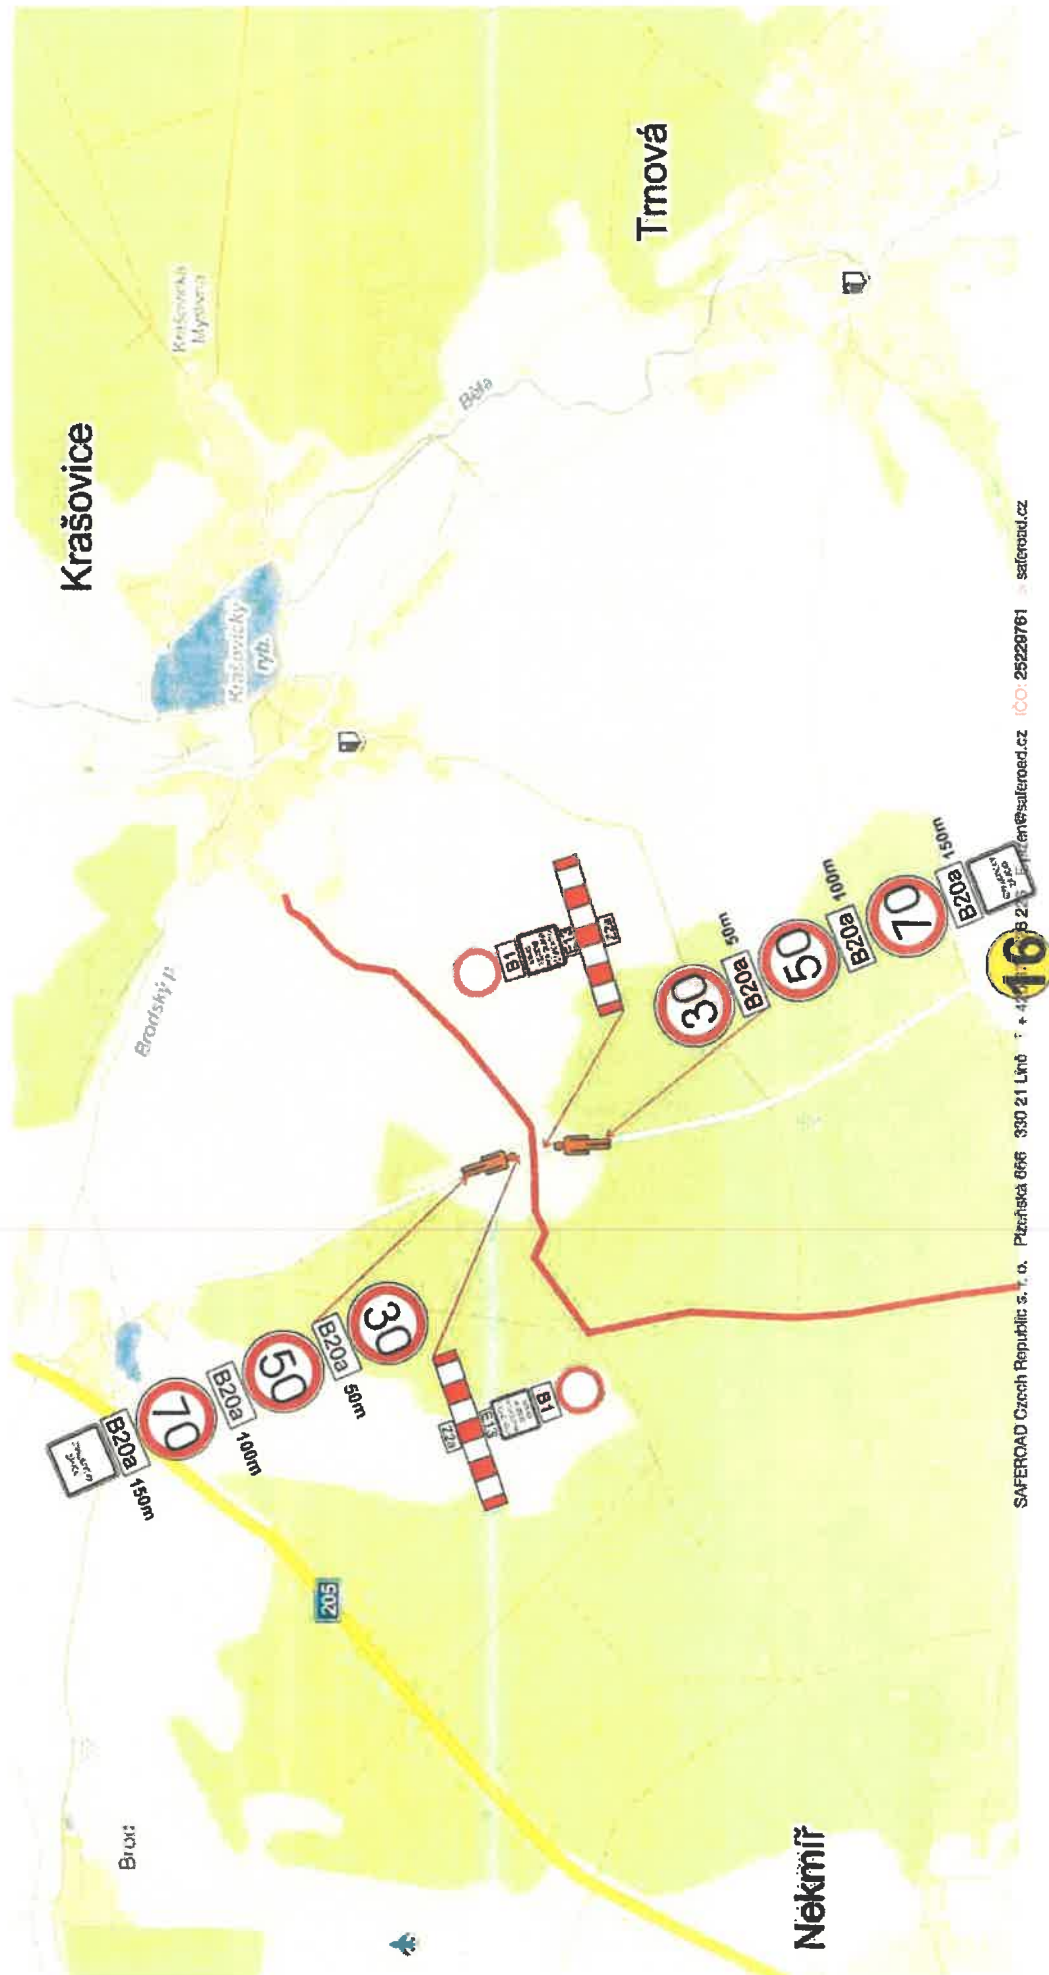

Krašovice

Trnová

Nekmňř

Brodský p.

Krašovický rybn.


Krašovický hřbitov

Babla

Brat

205

Návrh DIO

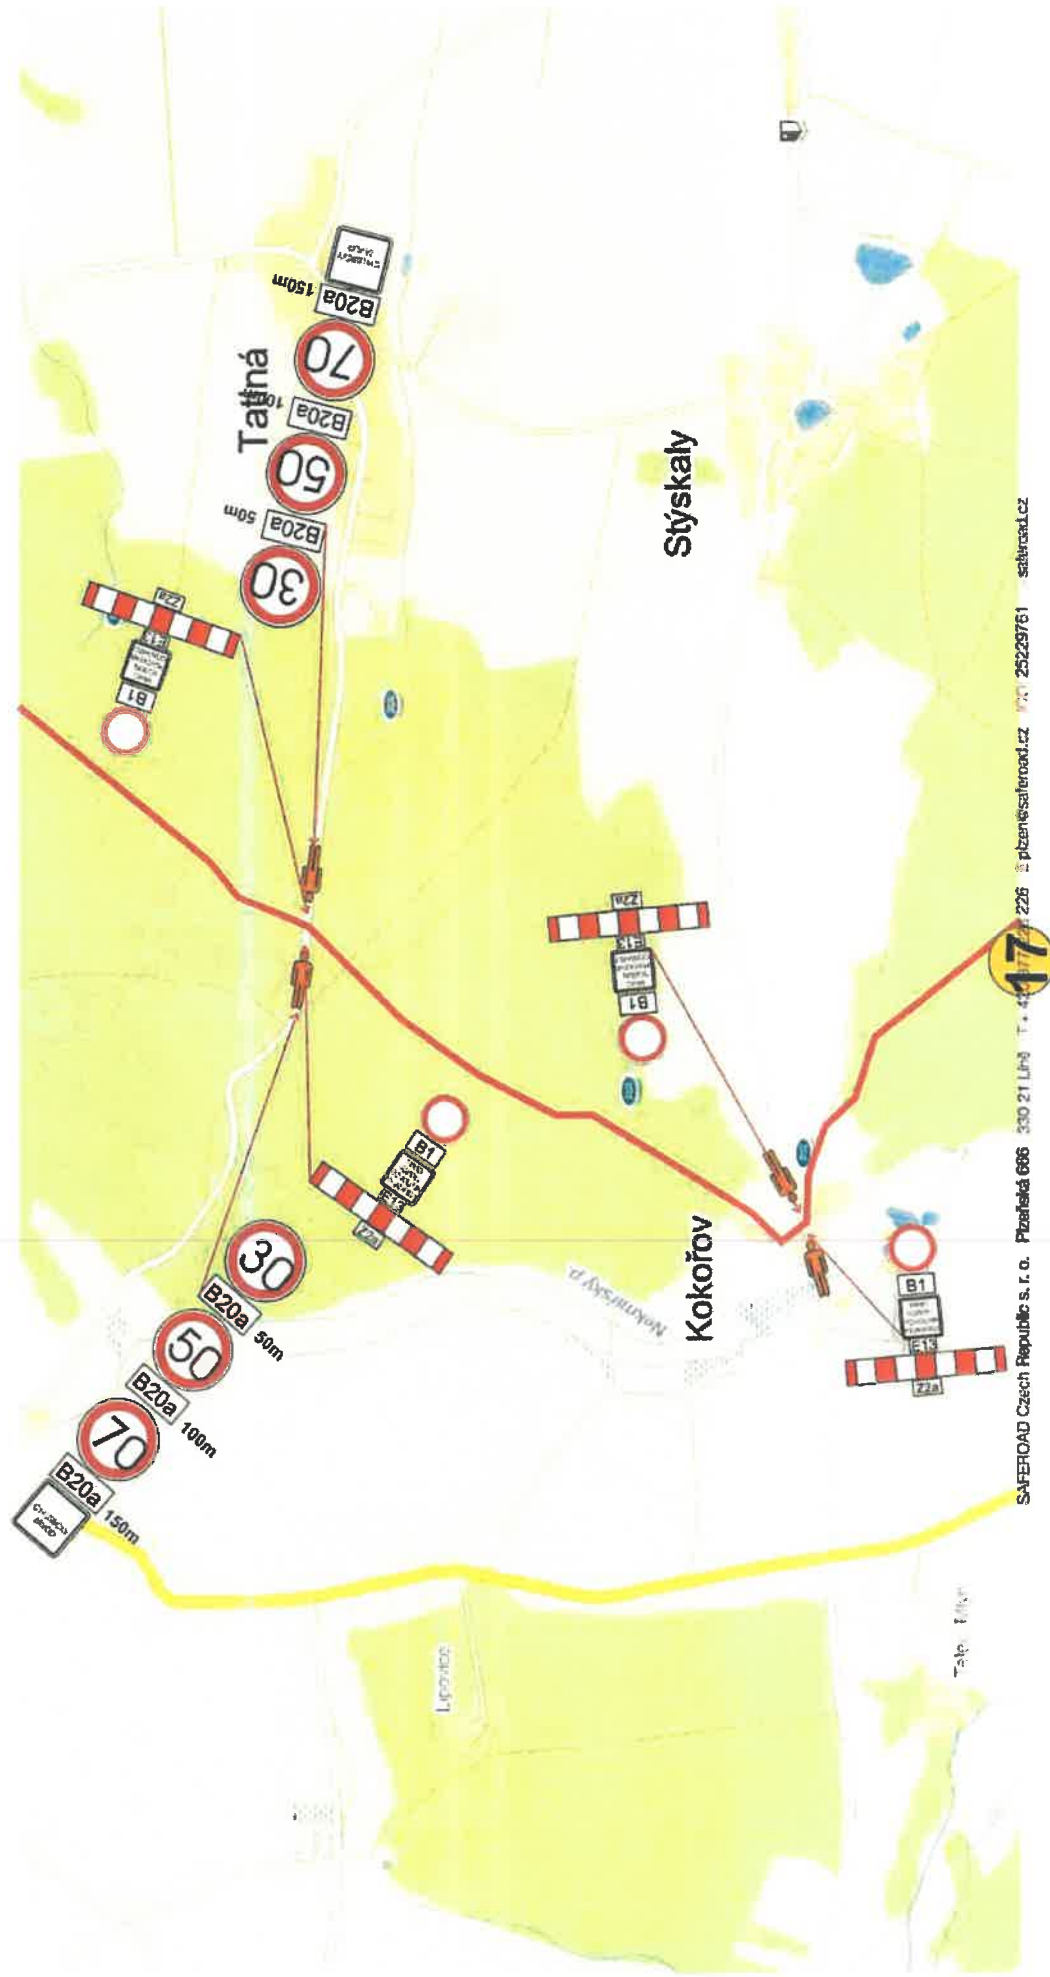

Technická zpráva

Návrh DIO je vykresleno v přiložené situaci.

Závod horských kol „Plzeňská MTB 50 Kooperativy“ 2018

DIO osazeno na křížení trasy závodu s komunikacemi, zabezpečeny značkou B1 s dodatkovou tabulkou „MIMO VOZIDEL S POVOLENÍM POŘADATELE“ nebo pevnou zábranou. U každé DZ poučený pořadatel (pověřená osoba k činnostem souvisejícím s aktivací, deaktivací přechodné úpravy provozu na PK, vybaven reflexní vestou s nápisem „POŘADATEL“ a zařízením pro spojení s ostatními stanovišti a činovníky závodu). Aktivace dopravních opatření bude pořadateli signalizována průjezdem zaváděcího vozidla před čelem závodu. Vozidlo bude řádně označeno tabulkou s textem „ZAČÁTEK ZÁVODU“. Deaktivace dopravních opatření bude pořadateli signalizována průjezdem ukončovacího vozidla za posledním soutěžícím. Vozidlo bude řádně označeno tabulkou s textem „KONEC ZÁVODU“.

Pokud bude závodník předjet vozidlem s označením „KONEC ZÁVODU“ je bezpodmínečně povinen dále užívat PK jen v souladu s příslušnými ustanoveními zákona č. 56/2001 Sb., 361/2000 Sb. a vyhl. 341/2002 Sb., v platném znění.

Všechna nasazená doprovodná vozidla musí splňovat příslušná ustanovení vyhl. MDas č. 341/2002 Sb., o schvalování technické způsobilosti a technických podmínkách provozu vozidel na PK, v platném znění.

Cyklozávod se bude konat dne 1.9.2018

Starty jednotlivých závodů jsou:

55 km - 11.00 z náměstí Republiky


35 km - 11.50 z náměstí Republiky


15 km - 12.00 od Plazy

Organizátor závodu zajistí koordinaci s dopravci autobusových linek, informaci v médiích o dopravních omezeních v souvislosti s konáním akce, seznámení účastníků akce s podmínkami konání závodu a zajistí dostatečná místa pro vozidla návštěvníků a účastníků akce, mimo hlavní dopravní prostor krajských silnic.

Všechny přechodné dopravní značky jsou v základním rozměru, reflexní, minimálně třídy R1. Projekt DIO vychází z Technických podmínek Ministerstva dopravy „Zásady dopravního značení na pozemních komunikacích“ TP 65 a „Zásady pro označování pracovních míst na pozemních komunikacích“ TP 66.

Návrh DIO

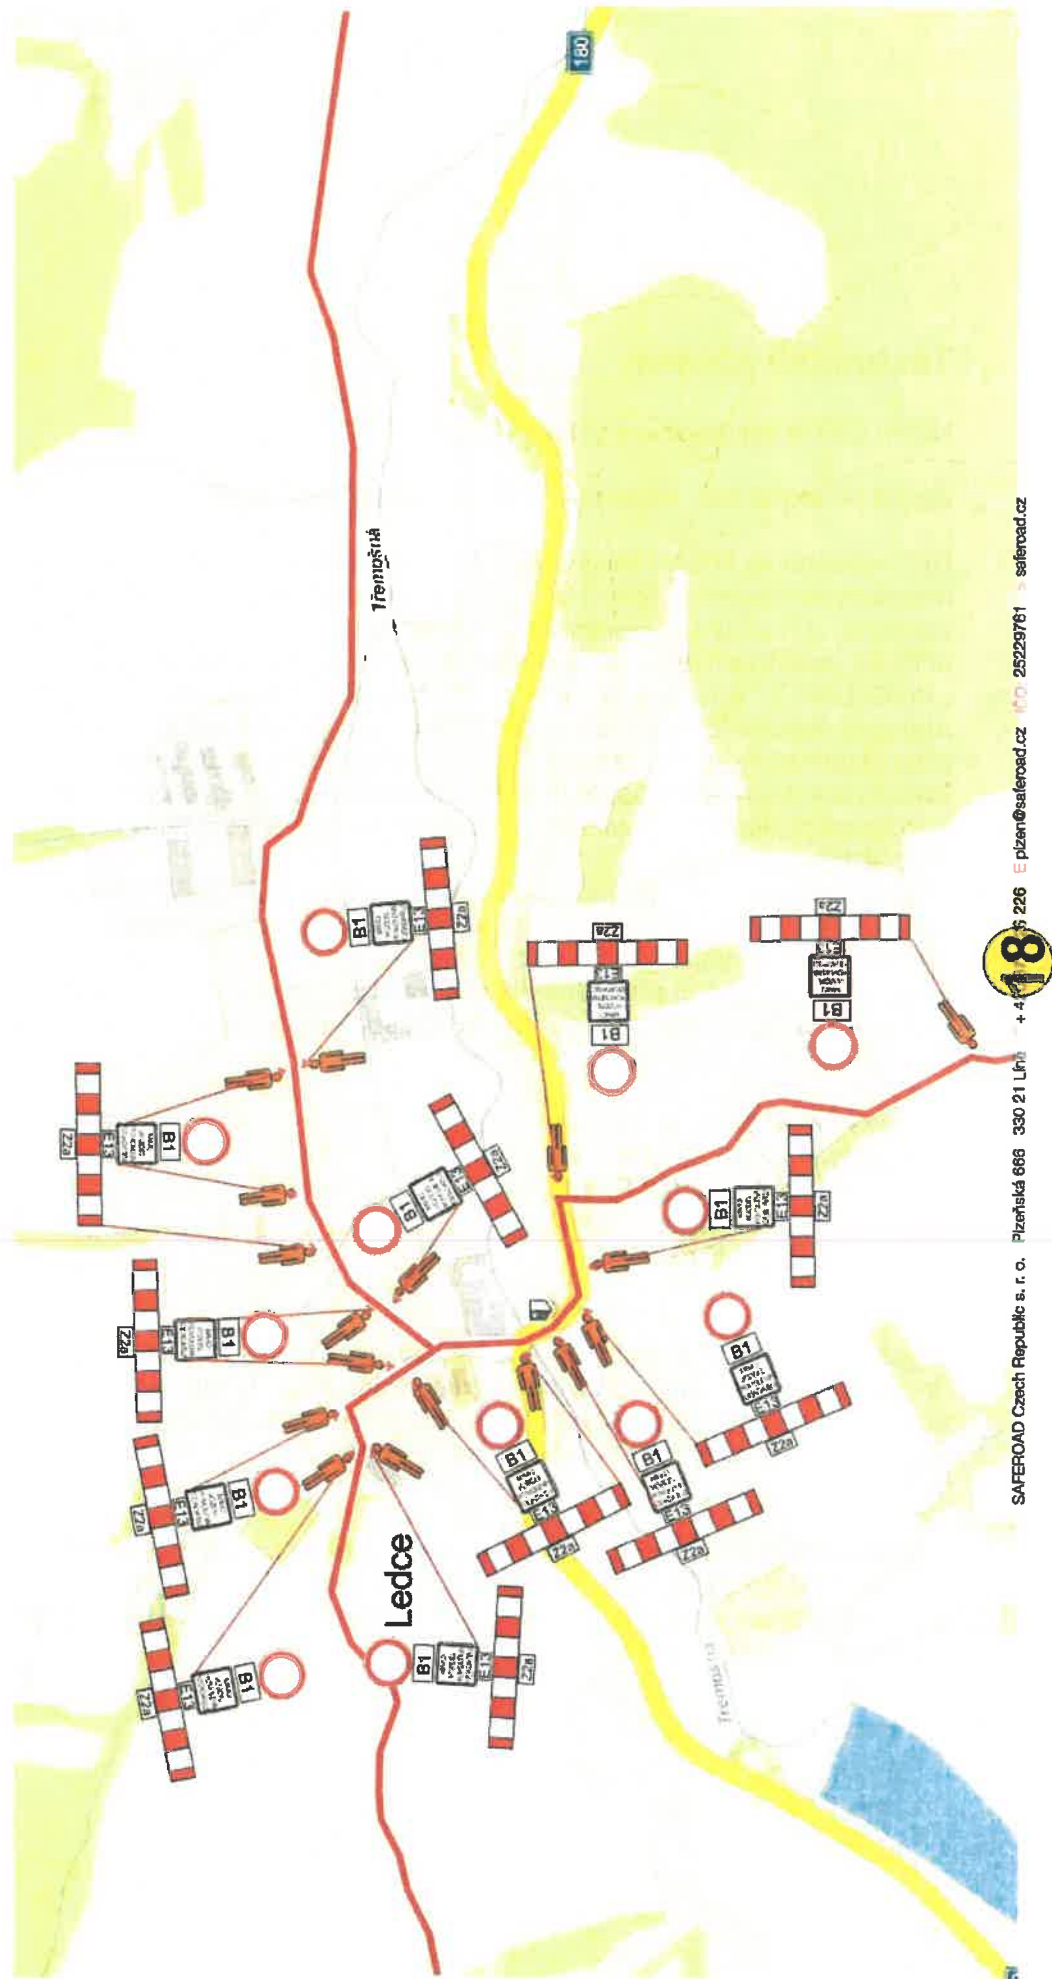

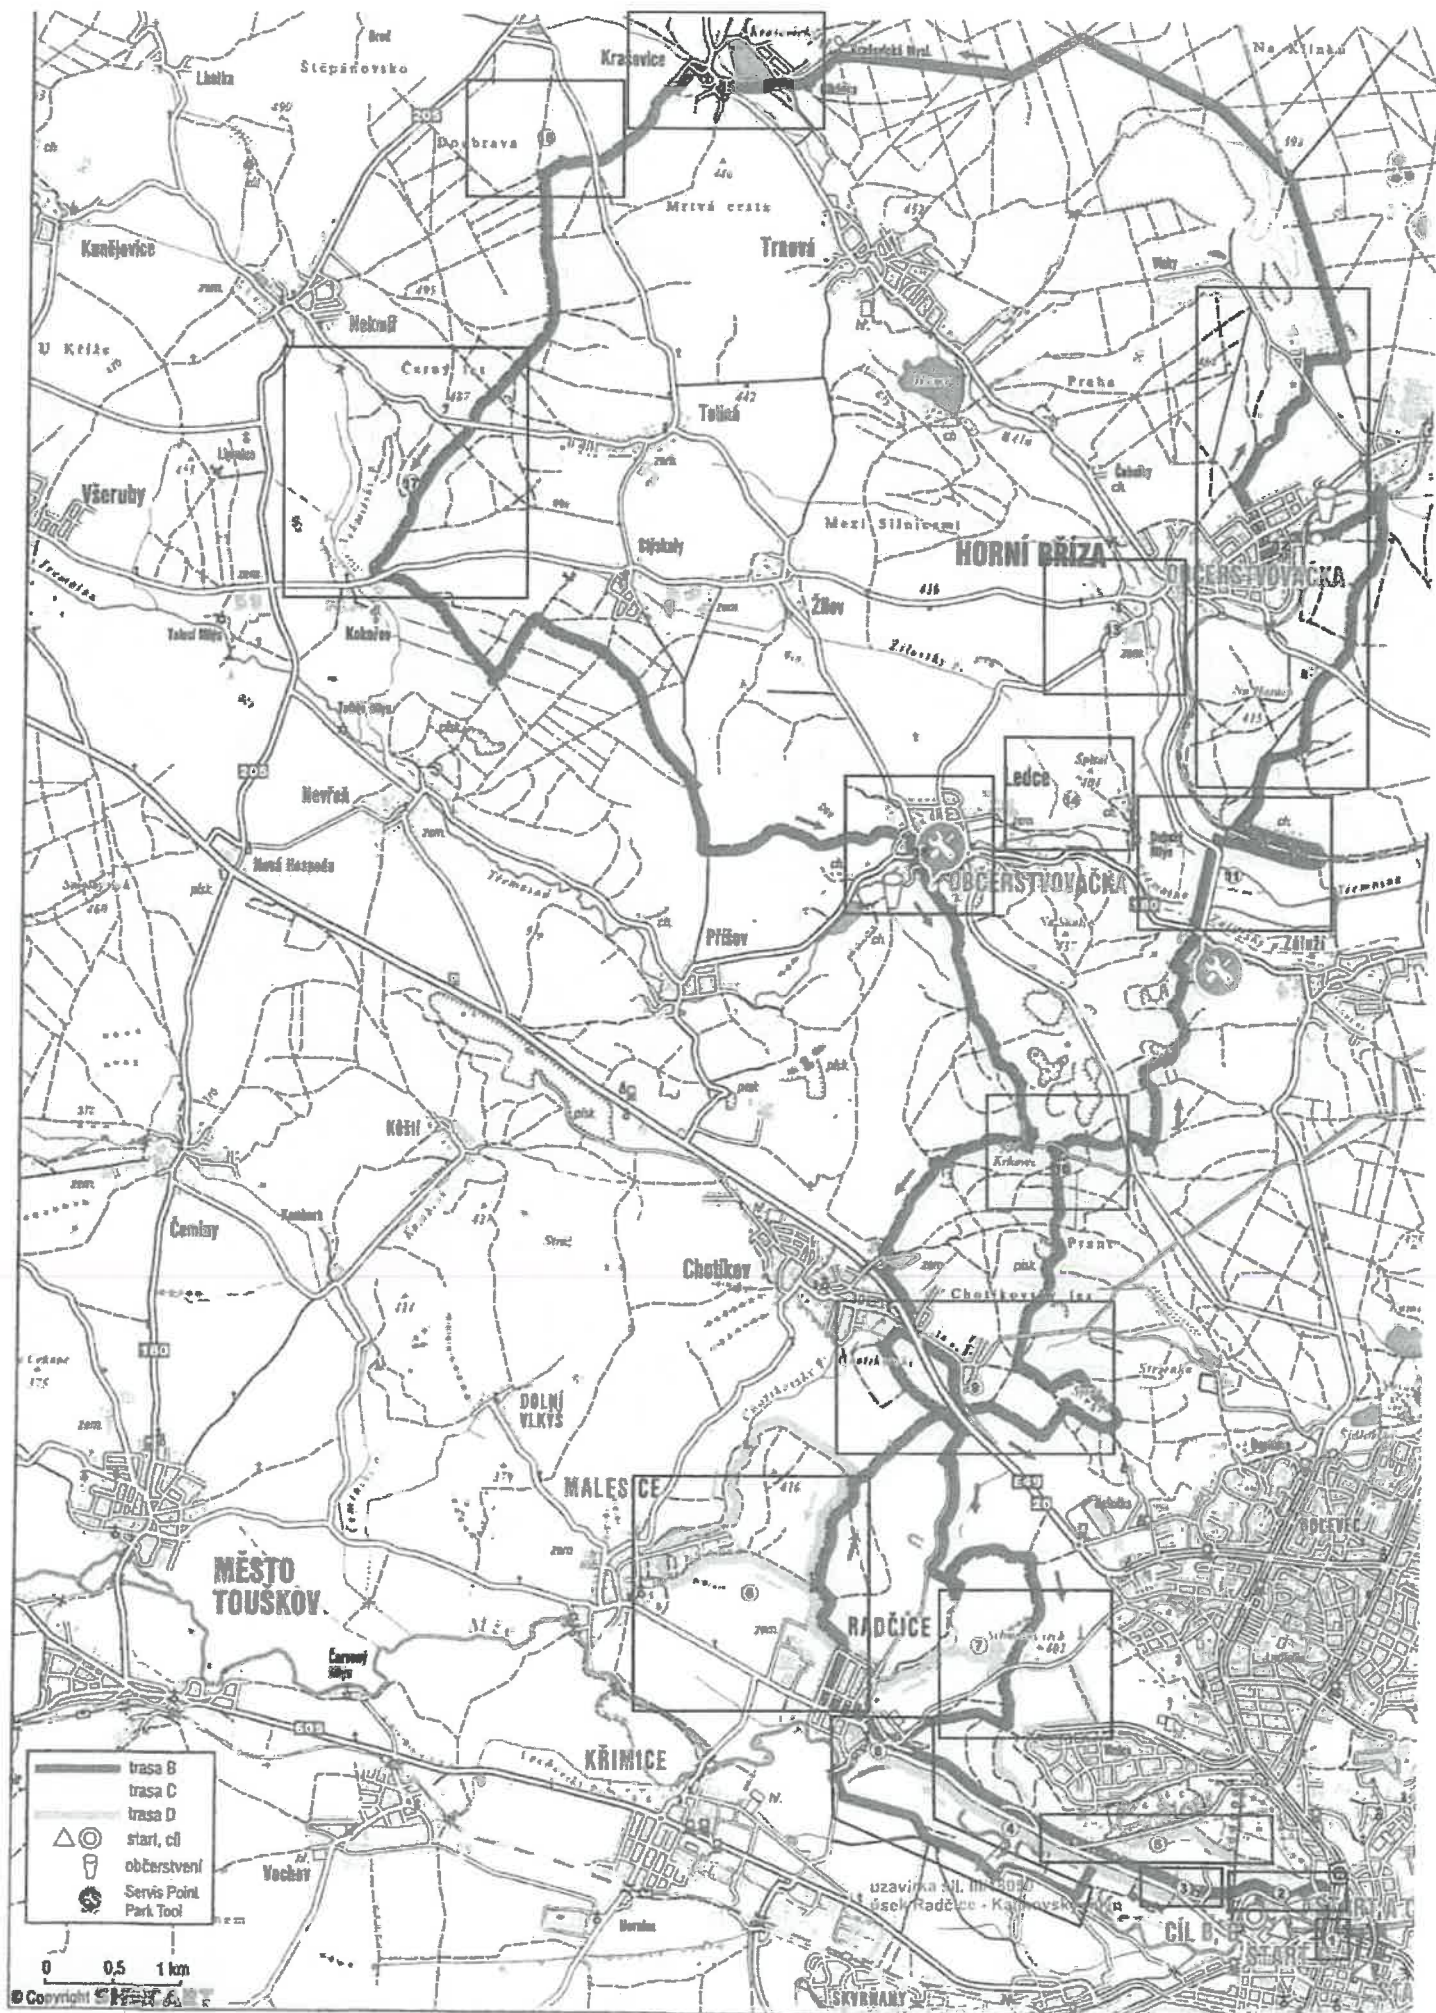

PŘÍLOHA Č. 2 – PŘESNÉ URČENÍ MÍSTA / ČASU

Žádost o povolení zvláštního užívání komunikace

Chotíkov – úplná uzavírka vozovky v úseku od Chotíkovského rybníka ke křížení lesní cesty s komunikací u objektu Chotíkov č.p. 370 v termínu 1. září 2018 od 11,10 do 16,00 hodin.

Chotíkov – úplná uzavírka – kolmý přejezd vozovky v úseku vzdáleném 120 m od objektu Chotíkov č.p. 350 v termínu 1. září 2018 od 11,10 do 16,00 hodin.

Krkavec – úplná uzavírka – kolmý přejezd vozovky v místě 180 m pod rozhlednou Krkavec v termínu 1. září 2018 od 11,10 do 16,00 hodin.

III. třídy č. 1805 – úplná uzavírka - kolmý přejezd vozovky v úseku křížení lesní cesty s komunikací, 250 m od objektu Pod Krkavcem č.p. 42 v termínu 1. září 2018 od 11,30 do 14,30.

II. třídy č. 18013 Ledecká – úplná uzavírka - kolmý přejezd vozovky v místě u objektu Ledecká č.p. 135 v termínu 1. září 2018 od 11,20 do 14,30.

III. třídy č. 180 – úplná uzavírka komunikace v úseku od komunikace III. 18013 do odbočky k zahrádkářské osadě Záluží v termínu 1. září 2018 od 11,20 do 15,00.

místní komunikace - úplná uzavírka komunikace mezi městem Třemošná a zahrádkářskou osadou Záluží v úseku křížení místních komunikací před železničním přejezdem v termínu 1. září 2018 od 11,20 do 15,00.

Horní Bříza – ul. Pod Horami – úplná uzavírka komunikace v úseku od křižovatky s ul. K Cihelně do konce obce Horní Bříza v termínu 1. září 2018 od 11,30 do 15,00.

Horní Bříza – ul. K Cihelně – úplná uzavírka komunikace v úseku od křižovatky s ul. Pod Horami do objektu K Cihelně č.p. 13 v termínu 1. září 2018 od 11,30 do 15,00.

III. třídy č. 1804 – úplná uzavírka v úseku od komunikace K Cihelně do odbočky k zahrádkářské osadě Dubský Mlýn v termínu 1. září 2018 od 11,30 do 15,00.

Osada Dubský Mlýn – úplná uzavírka komunikace u objektu Ledce č.p. 42 v termínu 1. září 2018 od 11,30 do 15,30.

III. třídy č. 1807 – úplná uzavírka – kolmý přejezd komunikace v místě u Hřbitova v Horní Bříze v termínu 1. září 2018 od 11,30 do 15,00.

Horní Bříza – ul. U Stadionu - úplná uzavírka v celém úseku v termínu 1. září 2018 od 12,20 do 15,30.

Horní Bříza – ul. Na Strži - úplná uzavírka v úseku od křižovatky s ul. U Stadionu do křižovatky s tř. 1. máje v termínu 1. září 2018 od 12,00 do 15,30.

Horní Bříza – ul. Na Strži - úplná uzavírka v úseku od křižovatky s ul. U Stadionu do křižovatky s tř. 1. Máje v termínu 1. září 2018 od 12,00 do 15,30.

III. třídy č. 1804 (tř. 1. Máje) – úplná uzavírka – kolmý přejezd komunikace v úseku u křižovatky s ul. Na Strži v termínu 1. září 2018 od 11,30 do 15,30.

Horní Bříza – ul. U Husy - úplná uzavírka v celém úseku v termínu 1. září 2018 od 12,00 do 15,30.

Horní Bříza – účelová komunikace - úplná uzavírka v místě 360m od křižovatky ul. Na Rypličce s ul. U Vrbky směrem Na Kaolínku v termínu 1. září 2018 od 12,00 do 15,30.

Na Kaolínce - úplná uzavírka v místě objektu Na Kaolínce č.p. 319 v termínu 1. září 2018 od 12,00 do 15,30.

Na Kaolínce - úplná uzavírka komunikace u objektu Na Kaolínce č.p. 320 v termínu 1. září 2018 od 12,00 do 15,30.

Na Kaolínce - úplná uzavírka - kolmý přejezd na okraji oblasti Na Kaolínce ve směru od Horní Břízy (600 m od Horní Břízy) v termínu 1. září 2018 od 12,00 do 15,30.

Na Kaolínce - úplná uzavírka – kolmý přejezd v úseku křižovatky u vjezdu do kaolínky, 110 m od objektu č.p. 118 v termínu 1. září 2018 od 12,00 do 15,30.

Na Kaolínce - úplná uzavírka místní komunikace (která vede od silnice č. 27) v úseku křižovatky do oblasti Na kaolínce v termínu 1. září 2018 od 12,00 do 15,30..

Krašovice - úplná uzavírka v úseku od Myslivny ke Krašovský rybník v termínu 1. září 2018 od 12,10 do 15,30.

III. třídy 1806 - úplná uzavírka v obci Krašovice v úseku od objektu č.p. 18 k objektu č.p.18 v termínu 1. září 2018 od 12,00 do 15,30.

III. třídy 1803 - úplná uzavírka – kolmý přejezd na křížení komunikace s lesní cestou, na 2,4 km od Tatiné směrem do Tlucné v termínu 1. září 2018 od 12,00 do 16,00.

III. třídy 2053 - úplná uzavírka – kolmý přejezd na křížení komunikace s lesní cestou, na 0,85 km od Tatiné směrem do Někmiře v termínu 1. září 2018 od 12,00 do 16,00.

Kokořov - úplná uzavírka – kolmý přejezd v úseku u objektu Kokořov č.p. 28 v termínu 1. září 2018 od 12,00 do 16,00.

Ledce - úplná uzavírka komunikace v obci Ledce v úseku mezi objekty Ledce č.p. 106 a Ledce č.p. 28 v termínu 1. září 2018 od 12,10 do 16,00.

Ledce - úplná uzavírka komunikace v obci Ledce v úseku mezi objekty Ledce č.p. 106 a Ledce č.p. 28 v termínu 1. září 2018 od 12,10 do 16,00.

III. tř. 180 - úplná uzavírka komunikace v úseku mezi objekty Ledce č.p. 40 a Ledce č.p. 65 v termínu 1. září 2018 od 12,10 do 16,00.

Ledce - úplná uzavírka komunikace v obci Ledce v úseku mezi objekty Ledce č.p. 233 a Ledce č.p. 135 v termínu 1. září 2018 od 12,10 do 16,00.

Ledce - úplná uzavírka komunikace v obci Ledce v úseku mezi objekty Ledce č.p. 135 a komunikací III. tř. 180 v termínu 1. září 2018 od 12,10 do 16,00.

Ledce - úplná uzavírka komunikace v obci Ledce v úseku mezi objekty Ledce č.p. 65 a křížení komunikace s polní cestou 100 m od objektu Ledce č.p. 263 v termínu 1. září 2018 od 12,10 do 16,00.

074

Městský úřad Nýřany
pracoviště Plzeň, Klatovská 200a Plzeň
adresa pro doručování: Americká 39, 304 66 Plzeň
ODBOR DOPRAVY

Vyřizuje: Ing. Markéta Fikrlová
Tel.: 377611115
Fax: 377611119
E-mail: marketa.fikrlova@nyrany.cz

NAŠE ČJ.: OD-Fik/16988/2018-VV
DATUM: 21.08.2018

**VEŘEJNÁ VYHLÁŠKA
OZNÁMENÍ O MOŽNOSTI PŘEVZÍT PÍSEMNOST**

Městský úřad Nýřany, Odbor dopravy, jako silniční správní orgán příslušný podle § 40 odst. 1 a odst. 4 písm. a) zákona č. 13/1997 Sb. o pozemních komunikacích, v platném znění

oznamuje

v souladu s ustanovením § 25 odst. 1 a 2 zákona č. 500/2004 Sb., správní řád, možnost převzít následující písemnost:

Opatření obecné povahy stanovení přechodné úpravy provozu na silnici II/180, III/180 3, III/180 4, III/180 5, III/180 6, III/180 7, III/180 51, III/205 1, III/2053, na místních komunikacích (MK) a veřejně přístupných účelových komunikacích (VÚK) v k.ú. obcí na okruhu Chotíkov, Záluží, Horní Bříza, Ledce, Krašovice, Tatiná, Kokořov, Ledce, Chotíkov (start v okr. Plzeň-město – samostatné povolení), č. j. OD-Fik/16988/2018, ze dne 21.08.2018,

Výše uvedená písemnost je uložena u Městského úřadu Nýřany, pracoviště Plzeň, Odboru dopravy, Klatovská 200a, Plzeň, v kanceláři č. 40.

Písemnost je možno vyzvednout v úřední dny tj. pondělí a středu od 7.30 do 17.00 hod případně v jiný termín po předchozí domluvě na uvedených kontaktech ve lhůtě do 15 dnů ode dne vyvěšení této vyhlášky.

Úplné znění dokumentu je též zveřejněno způsobem umožňujícím dálkový přístup (na úřední desce úřadu www.nyrany.cz).

Patnáctým dnem po vyvěšení a zveřejnění způsobem umožňujícím dálkový přístup se shora uvedená písemnost považuje za doručenu.

Ing. Markéta Fikrlová
Silniční správní orgán MÚ Nýřany

Vyvěšeno dne: **23 -08- 2018**

Sejmuto dne:

Razítko, podpis

Potvrzené vrátit odboru



Milan Pánek

Město Třemošná
330 11 TŘEMOŠNÁ
③

IČ: 00258199
DIČ: CZ00258199

BANKOVNÍ SPOJENÍ: Komerční banka Nýřany, č.ú. 826371/0100 - výdaj. účet
č.ú. 19-826371/0100 – příjm. účet