

083
572/4

Městský úřad Nýřany
pracoviště Plzeň, Klatovská 200a Plzeň
adresa pro doručování: Americká 39, 304 66 Plzeň
ODBOR DOPRAVY

VÁŠ DOPIS ZN: -
ZE DNE: 29.05.2019
VYŘIZUJE: Ing. Markéta Fikrlová
TEL.: 377 611 115
FAX: 377 611 119
E-MAIL: marketa.fikrlova@nyrany.cz
PODEPISUJE:
FUNKCE:
NAŠE ČJ.: OD-Fik/17681/2019
DATUM: 24.06.2019
POČET LISTŮ/PŘÍLOH:

BERGER BOHEMIA a.s., IČ: 45357269
Klatovská 410/167, Litice
321 00 Plzeň

v zast.:
SAFEROAD CZECH REPUBLIC s.r.o.
IČ: 25229761
Plzeňská 666, 330 21 Líně

Opatření obecné povahy
stanovení přechodné úpravy provozu na pozemní komunikaci

Městský úřad Nýřany, odbor dopravy, jako příslušný správní orgán podle § 124 odst. 6 zákona č. 361/2000 Sb., o provozu na pozemních komunikacích a o změnách některých zákonů v platném znění (dále jen zákon o silničním provozu), ve znění pozdějších předpisů, v souladu s § 171 zákona č. 500/2004 Sb., správní řád, ve znění pozdějších předpisů (dále jen správní řád), na základě žádosti podané společností BERGER BOHEMIA a.s., IČ: 45357269, Klatovská 410/167, Litice, 321 00 Plzeň, v zast.: SAFEROAD CZECH REPUBLIC s.r.o., IČ: 25229761, Plzeňská 666, 330 21 Líně dne 29.05.2019 po projednání s dotčeným orgánem, Policií České republiky, č. j.: KRPP-70178-1/ČJ-2019-0300DP ze dne 23.05.2019 ve smyslu § 77 odst. 1 písm. c) zákona o silničním provozu a vyhlášky č. 294/2015, kterou se provádějí pravidla provozu na pozemních komunikacích

s t a n o v í
přechodnou úpravu provozu
na silnicích II/180, III/180 4, III/180 7, III/180 9, III/180 10, III/180 13, II/231, III/231 2,
místních komunikacích a veřejných účelových komunikacích
v k.ú. Dolany u Plzně, Zruč, Třemošná, Horní Bříza a Hromnice

Doba platnosti: od 01.07.2019 do 31.08. 2019 včetně (nejdříve však od nabytí účinnosti tohoto stanovení)

Provedení dopravních značek: přenosné svislé dopravní značení, dopravní zařízení, základní rozměrová řada, retroreflexní provedení

Důvod: objízdná trasa z důvodu úplné uzavírky sil.I/27 v rámci akce „I/27 Plasy – Žebnice“

Další podmínky pro osazení přechodné úpravy provozu:

1. Přechodná úprava provozu v dotčeném úseku PK bude kompletně osazena způsobilou, odbornou oprávněnou osobou a logicky uspořádána podle předložené situace DIO (detail 18 – 27), viz. příloha.
2. Dále se přechodná úprava bude řídit podle technických norem a vyhlášek zejména ČSN 018020 vč. změn, ČSN EN 12899-1-5 a vyhl. č. 294/2015, kterou se provádějí pravidla provozu na pozemních komunikacích a bude v souladu s platnými technickými i zvláštními předpisy, zejm. TP 66 Zásady pro označování pracovních míst na PK.
3. Potřebné SDZ bude instalováno bezprostředně před zahájením souvisejících prací, s minimálním předstihem a po jejich ukončení bezodkladně odstraněno tak, aby netvořilo překážku v provozu na PK. SDZ bude po celou dobu užití průběžně kontrolováno, obnovováno a řádně udržováno. Vjezd vozidel IZS, přístup vlastníkům sousedních nemovitostí nebude znemožněn (resp. bude zajištěn).
4. Trvalé dopravní značení, které je v rozporu s přechodným dopravním značením bude překryto a po ukončení akce uvedeno do původního stavu.
5. V případě nutnosti, k zajištění bezpečnosti a plynulosti provozu na PK, bude SDZ a DZ doplněno o způsobilé osoby, řádně poučené a vybavené v souladu s §79 cit.zákona č.361/2000 Sb. a § 20 cit. prováděcí vyhl. č. 294/2015 Sb. V tomto případě je odpovědnou osobou Ing. Ján Simon, Berger bohemia a.s., tel.: 731 550 616.

O d ů v o d n ě n í

Dne 29.05.2019 podala společnost BERGER BOHEMIA a.s., v zast.: SAFEROAD CZECH REPUBLIC s.r.o., zdejšímu správnímu orgánu žádost o stanovení přechodné úpravy provozu na silnicích II/180, III/180 4, III/180 7, III/180 9, III/180 10, III/180 13, II/231, III/231 2, místních komunikacích a veřejných účelových komunikacích v k.ú. Dolany u Plzně, Zruč, Třemošná, Horní Bříza a Hromnice v souvislosti s objízdou trasou z důvodu úplné uzavírky sil.I/27 v rámci akce „I/27 Plasy – Žebnice“. Žádost byla podána z důvodu zajištění bezpečnosti provozu na uvedené pozemní komunikaci.

V souladu s § 77 odst. 1 písm. c) zákona o provozu na pozemních komunikacích byl zpracovaný projekt a návrh stanovení místní úpravy provozu na pozemních komunikacích projednán s dotčeným orgánem, Policií České republiky, pod č.j. KRPP-70178-1/ČJ-2019-0300DP ze dne 23.05.2019. Správní úřad na základě těchto podkladů vydává opatření obecné povahy v souladu s § 77 odst. 5 zákona o provozu na pozemních komunikacích.

P o u č e n í

Podle § 173 odst. 2 zákona správního řádu, ve znění pozdějších předpisů, proti opatření obecné povahy nelze podat opravný prostředek. Podle § 174 odst. 2 správního řádu lze soulad opatření obecné povahy posoudit v přezkumném řízení.

Podle § 77 odst. 5 zákona o provozu na pozemních komunikacích nabývá přechodná úprava provozu účinnosti pátým dnem po vyvěšení.

Ing. Markéta Fikrlová
silniční správní orgán MÚ Nýřany

otisk úředního razítka

Toto opatření obecné povahy musí být vyvěšeno po dobu 15 dnů. (15. den je dnem oznámení)
Bude zveřejněno též způsobem umožňujícím dálkový přístup.

Vyvěšeno dne: **26 -06- 2019**

Sejmuto dne:

Podpis a razítko orgánu, který potvrzuje vyvěšení písemnosti na úřední desce a její sejmnutí z úřední desky. Potvrzenou písemnost po sejmnutí vraťte vydávajícímu orgánu.

Město Třemošná
330 11 TŘEMOŠNÁ

Žadatel:

- BERGER BOHEMIA a.s., IČ: 45357269, Klatovská 410/167, Litice, 321 00 Plzeň,
v zast.: SAFEROAD CZECH REPUBLIC s.r.o., IČ: 25229761, Plzeňská 666, 330 21 Líně


Dotčený orgán:

- Policie ČR, KŘP Plzeňského kraje, Územní odbor Plzeň-venkov, DI, Anglické nábřeží 7, 306 09 Plzeň
(KRPP-70178-1/ČJ-2019-0300DP)

Na vědomí:

- KÚPK, ODSH, Škroupova 18, 306 13 Plzeň
- Magistrát města Plzně, odbor dopravy, Škroupova 5, 306 32 Plzeň
- SÚS Plzeň.kraje p. o., IČ:72053119, Škroupova 18, 306 13 Plzeň
- MÚ Nýřany, pracoviště Plzeň, odbor organizační a správní, Americká 39, 304 66 Plzeň
- Obec Dolany, Dolany 66, 330 11 Třemošná u Plzně
- Obec Zruč, Plzeňská 100, 330 08 Zruč – Senec
- Město Třemošná, IČ: 00258415, Sídliště 992, 330 11 Třemošná
- Město Horní Bříza, IČ: 00257770, Třída 1. Máje 300, 330 12 Horní Bříza
- Obec Hromnice, Hromnice 60, 330 11 Třemošná u Plzně


Milan Pánek

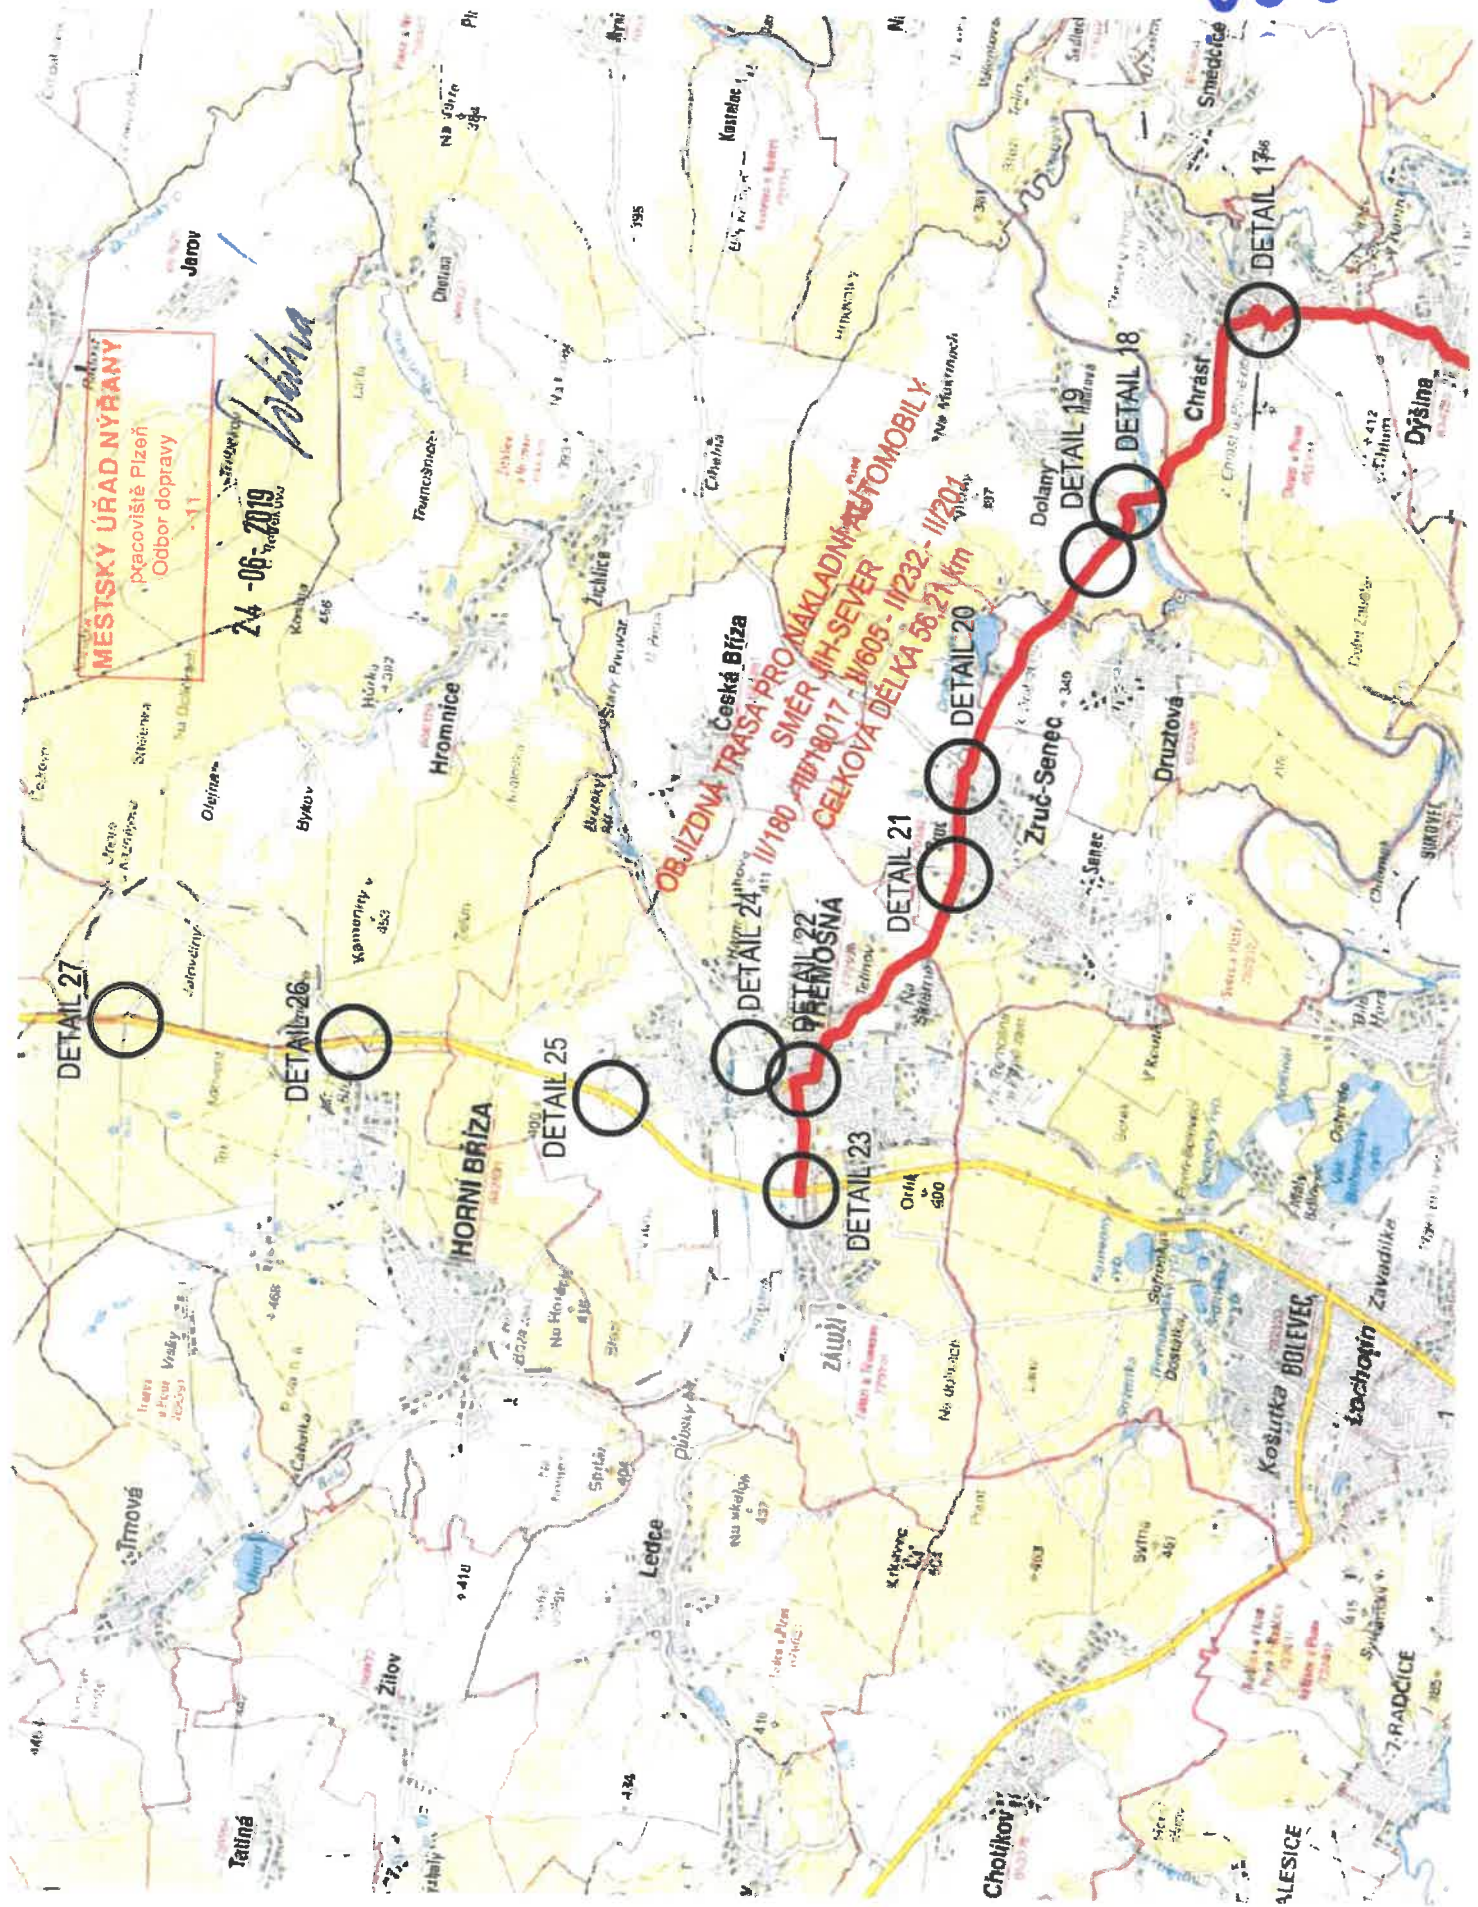


24-06-2019

MĚSTSKÝ ÚŘAD NÝŘANY
pracoviště Píleň
Odbor dopravy
- 11 -

Prácha

OBJÍZDNÁ TRASA
DETAILY 17 - 31
M 1:2500

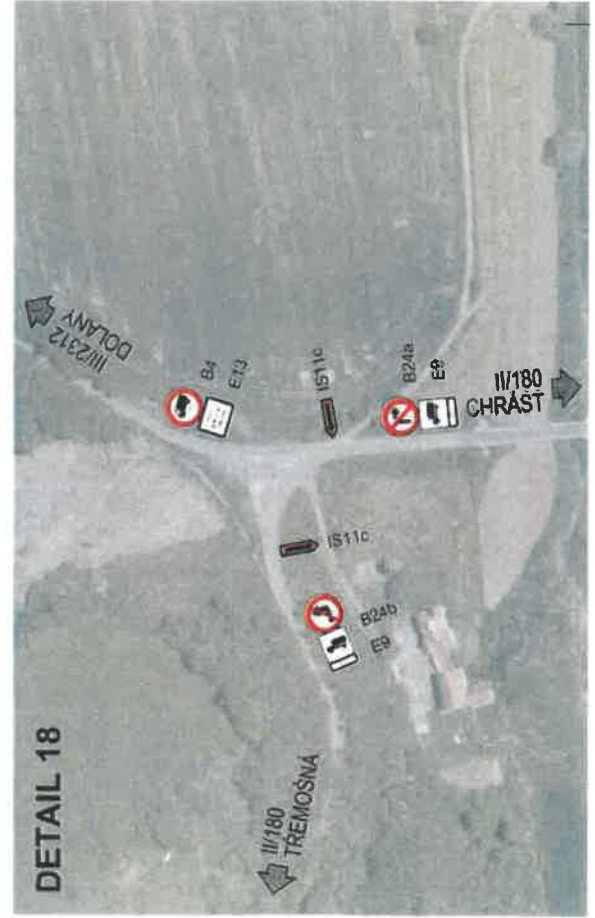

083

24-06-2019



Pollock

083



24-06-2019

083

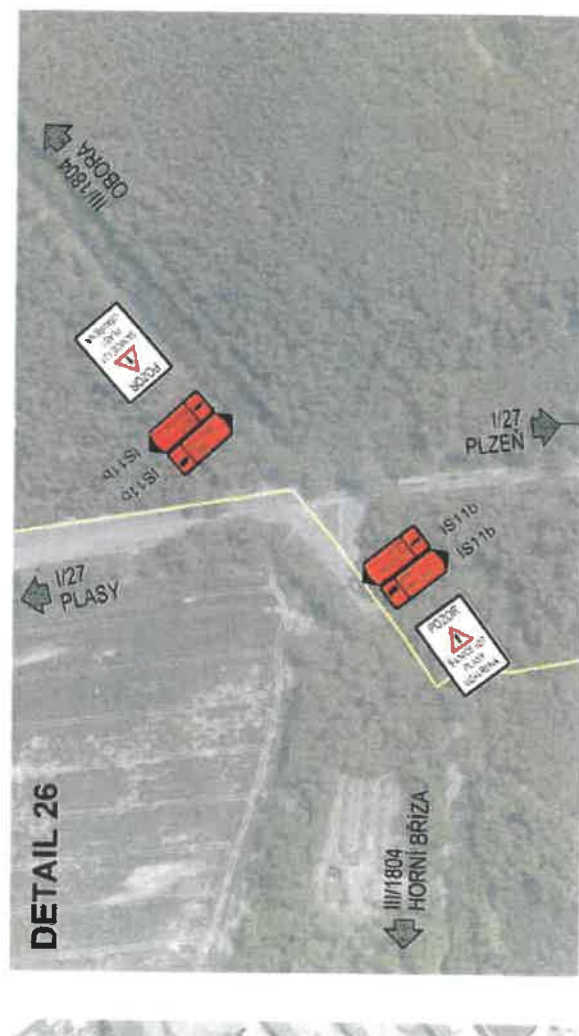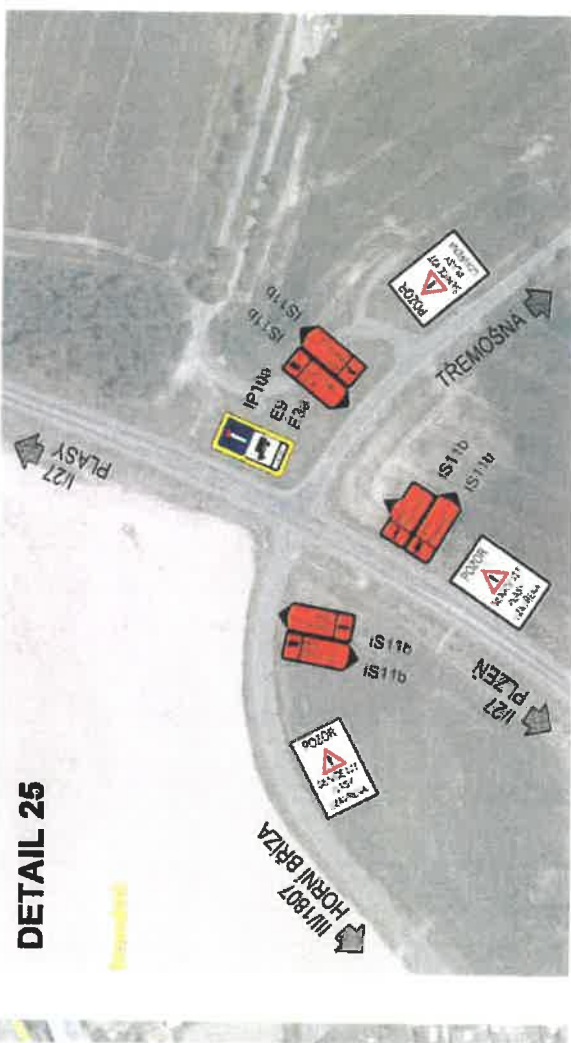

Městský úřad Nýřany

pracoviště Plzeň, Klatovská 200a Plzeň
adresa pro doručování: Americká 39, 304 66 Plzeň
ODBOR DOPRAVY

Vyřizuje: Ing. Markéta Fikrlová
Tel.: 377611115
Fax: 377611119
E-mail: marketa.fikrlova@nyrany.cz

NAŠE ČJ.: OD-Fik/17681/2019-VV
DATUM: 24.06.2019

VEŘEJNÁ VYHLÁŠKA OZNÁMENÍ O MOŽNOSTI PŘEVZÍT PÍSEMNOST

Městský úřad Nýřany, Odbor dopravy, jako silniční správní orgán příslušný podle § 40 odst. 1 a odst. 4 písm. a) zákona č. 13/1997 Sb. o pozemních komunikacích, v platném znění

oznamuje

v souladu s ustanovením § 25 odst. 1 a 2 zákona č. 500/2004 Sb., správní řád, možnost převzít následující písemnost:

Opatření obecné povahy stanovení přechodné úpravy provozu na silnicích II/180, III/180 4, III/180 7, III/180 9, III/180 10, III/180 13, II/231, III/231 2, místních komunikacích a veřejných účelových komunikacích v k.ú. Dolany u Plzně, Zruč, Třemošná, Horní Bříza a Hromnice, č. j. OD-Fik/17681/2019, ze dne 24.06.2019.

Výše uvedená písemnost je uložena u Městského úřadu Nýřany, pracoviště Plzeň, Odboru dopravy, Klatovská 200a, Plzeň, v kanceláři č. 40.

Písemnost je možno vyzvednout v úřední dny tj. pondělí a středu od 7.30 do 17.00 hod případně v jiný termín po předchozí domluvě na uvedených kontaktech ve lhůtě do 15 dnů ode dne vyvěšení této vyhlášky.

Úplné znění dokumentu je též zveřejněno způsobem umožňujícím dálkový přístup (na úřední desce úřadu www.nyrany.cz).

Patnáctým dnem po vyvěšení a zveřejnění způsobem umožňujícím dálkový přístup se shora uvedená písemnost považuje za doručenou.

Ing. Markéta Fikrlová
Silniční správní orgán MÚ Nýřany

Vyvěšeno dne:

26-06-2019

Sejmuto dne:

Razítko, podpis

Potvrzené vrátit odboru

Město Třemošná
330 11 TŘEMOŠNÁ

③

Milan Pánek



IČ: 00258199
DIČ: CZ00258199

BANKOVNÍ SPOJENÍ: Komerční banka Nýřany, č.ú. 826371/0100 - výdaj. účet
č.ú. 19-826371/0100 – příjm. účet