

**Městský úřad Nýřany**  
pracoviště Plzeň, Klatovská 200a Plzeň  
adresa pro doručování: Americká 39, 304 66 Plzeň  
**ODBOR DOPRAVY**

062

579/6

VÁŠ DOPIS ZN:  
ZE DNE: 07.05.2020  
VYŘIZUJE: Eva Myslivcová  
TEL.: 377 611 127  
FAX: 377 611 119  
E-MAIL: eva.myslivcov@nyrany.cz  
PODEPISUJE:  
FUNKCE:  
NAŠE ČJ.: OD-Mys/14035/2020  
DATUM: 29.05.2019  
POČET LISTŮ/PŘÍLOH:

Správa železniční dopravní cesty, s.o.  
IČ: 70994234  
Oblastní ředitelství Plzeň  
Sušická 1168/23, 326 00 Plzeň

**Opatření obecné povahy**  
**stanovení přechodné úpravy provozu na pozemní komunikaci**

Městský úřad Nýřany, odbor dopravy, jako příslušný správní orgán podle § 124 odst. 6 zákona č. 361/2000 Sb., o provozu na pozemních komunikacích a o změnách některých zákonů v platném znění (dále jen zákon o silničním provozu), ve znění pozdějších předpisů, v souladu s § 171 zákona č. 500/2004 Sb., správní řád, ve znění pozdějších předpisů (dále jen správní řád), na základě žádosti podané státní organizací Správa železniční dopravní cesty, s.o., IČ: 70994234, Oblastní ředitelství Plzeň, Sušická 1168/23, 326 00 Plzeň dne 07.05.2020 po projednání s dotčeným orgánem, Policií České republiky, č. j.: KRPP-53118-2/ČJ-2020-031106-48 ze dne 18.05.2020 ve smyslu § 77 odst. 1 písm. c) zákona o silničním provozu a vyhlášky č. 294/2015, kterou se provádějí pravidla provozu na pozemních komunikacích

**s t a n o v í**

**přechodnou úpravu provozu**  
**na silnicích III/180 4, II/204, II/205, III/205 3, III/180 7 a místní komunikace MK, v rámci uzavírky**  
**žel. přejezdu P1677, km 17,512 na trati Třemošná – Plasy, ve městě Horní Bříza, v k.ú. Horní Bříza,**  
**k.ú. Žilov, k.ú. Tatiná, k.ú. Nekmíř, k.ú. Ledce, k.ú. Třemošná**

**Doba platnosti: dne 05.06.2020 od 12:00 hod. do 08.06.2020, 21:00 hod. včetně** (nejdříve však od nabytí účinnosti tohoto stanovení)

**Provedení dopravních značek:** přenosné svíslé dopravní značení, dopravní zařízení, základní rozměrová řada, retroreflexní provedení

**Důvod:** úplná uzavírka silnice III/180 4, v místě žel. přejezdu P1677, km 17,512 na trati Třemošná – Plasy, k.ú. Horní Bříza z důvodu opravy železničního přejezdu

**Další podmínky pro osazení přechodné úpravy provozu:**

1. Přechodná úprava provozu v dotčeném úseku PK bude kompletně osazena (způsobilou, odbornou oprávněnou osobou; umístěna mimo hlavní dopravní prostor, se zachováním potřebné výšky i vzdálenosti DZ vč. vzájemné, bude logicky uspořádána) podle podmínek tohoto opatření a podle předložené situace viz. příloha.
2. Přechodná úprava provozu je realizována v souladu s pravomocným rozhodnutím silničního správního úřadu o povolení uzavírky č.j. OD-Mys/13760/2020.
3. Dopravní značky musí být umístěny v souladu s TP 66 Zásady pro označování pracovních míst na PK a v souladu se zákonem č. 361/2000 Sb., o provozu na PK v platném znění a s vyhláškou č. 294/2015 Sb., kterou se provádějí pravidla provozu na PK v platném znění.
4. V rámci přechodné úpravy provozu budou zakryty všechny cíle na stávajících SDZ IS 3a-c kolidujících s vedením objízdné trasy. Objízdná trasa bude značena v celém průběhu přechodné úpravy provozu SDZ IS 11b,c.
5. Potřebné SDZ bude instalováno bezprostředně před zahájením souvisejících prací, s minimálním předstihem a po jejich ukončení bezodkladně odstraněno tak, aby netvořilo překážku v provozu na PK. SDZ bude po celou dobu užití průběžně kontrolováno, obnovováno a řádně udržováno. Vjezd vozidel IZS, přístup vlastníkům sousedních nemovitostí nebude znemožněn (resp. bude zajištěn).
6. V případě nutnosti, k zajištění bezpečnosti a plynulosti provozu na PK, bude SDZ doplněno o způsobilé osoby, řádně poučené a vybavené v souladu s §79 cit.zákona č.361/2000 Sb. a § 20 cit. prováděcí vyhl. č. 294/2015 Sb. V tomto případě je odpovědnou osobou Roman Bláha, tel.: 602 452 706, ze spol. Bláha Stavby, IČ: 71977494.

### Odůvodnění

Dne 07.05.2020 podala státní organizace Správa železniční dopravní cesty zdejšímu správnímu orgánu žádost o stanovení přechodné úpravy provozu na silnicích III/180 4, II/204, II/205, III/205 3, III/180 7 a místní komunikace MK, v rámci uzavírky žel. přejezdu P1677, km 17,512 na trati Třemošná – Plasy, ve městě Horní Bříza, v k.ú. Horní Bříza, k.ú. Žilov, k.ú. Tatiná, k.ú. Nekmíř, k.ú. Ledce, k.ú. Třemošná z důvodu opravy železničního přejezdu. Žádost byla podána z důvodu úplné uzavírky v místě železničního přejezdu.

V souladu s § 77 odst. 1 písm. c) zákona o provozu na pozemních komunikacích byl zpracovaný projekt a návrh stanovení místní úpravy provozu na pozemních komunikacích projednán s dotčeným orgánem, Policií České republiky, pod č.j. KRPP-53118-2/ČJ-2020-031106-48 ze dne 18.05.2020. Správní úřad na základě těchto podkladů vydává opatření obecné povahy v souladu s § 77 odst. 5 zákona o provozu na pozemních komunikacích.

### Poučení

Podle § 173 odst. 2 zákona správního řádu, ve znění pozdějších předpisů, proti opatření obecné povahy nelze podat opravný prostředek. Podle § 174 odst. 2 správního řádu lze soulad opatření obecné povahy posoudit v přezkumném řízení.

Podle § 77 odst. 5 zákona o provozu na pozemních komunikacích nabývá přechodná úprava provozu účinnosti pátým dnem po vyvěšení.

**Eva Myslivcová**  
silniční správní orgán MÚ Nýřany

otisk úředního razítka

**Toto opatření obecné povahy musí být vyvěšeno po dobu 15 dnů. (15. den je dnem oznámení)**  
Bude zveřejněno též způsobem umožňujícím dálkový přístup.

Vyvěšeno dne: **- 1 -06- 2020**

Sejmuto dne:

Podpis a razítko orgánu, který potvrzuje vyvěšení písemnosti na úřední desce a její sejmутí z úřední desky. Potvrzenou písemnost po sejmутí vraťte vydávajícímu orgánu.

**Milan Pánek**  
vedoucí HSO

**Město Třemošná**  
330 11 TŘEMOŠNÁ  
③

#### Žadatel:


- Správa železniční dopravní cesty, s.o., Oblastní ředitelství Plzeň, IČ: 70994234, Sušická 1168/23, 326 00 Plzeň

#### Dotčený orgán:

- Policie ČR KŘP Plzeň. kraje, ÚO Plzeň-venkov, DI, Anglické nábř. 7, 301 00 Plzeň  
(KRPP-53118-2/ČJ-2020-031106-48 ze dne 18.05.2020)

#### Na vědomí:


- SÚS Plzeň. kraje, p.o. IČO: 72053119, Škroupova 18, 306 13 Plzeň
- MÚ Nýřany, pracoviště Plzeň, odbor organizační a správní, Americká 39, 304 66 Plzeň
- Město Horní Bříza, IČ: 00257770, Třída 1. Máje 300, 330 12 Horní Bříza
- Obec Žilov, Žilov 54, 33011 Třemošná
- Obec Nekmíř, Nekmíř 114, 331 52 Dolní Bělá
- Město Třemošná, IČ: 00258415, Sídliště 992, 330 11 Třemošná
- Obec Tatiná, Tatiná č.p. 24, 330 01 Třemošná
- Obec Ledce, Ledce 232, 330 14 Ledce u Plzně

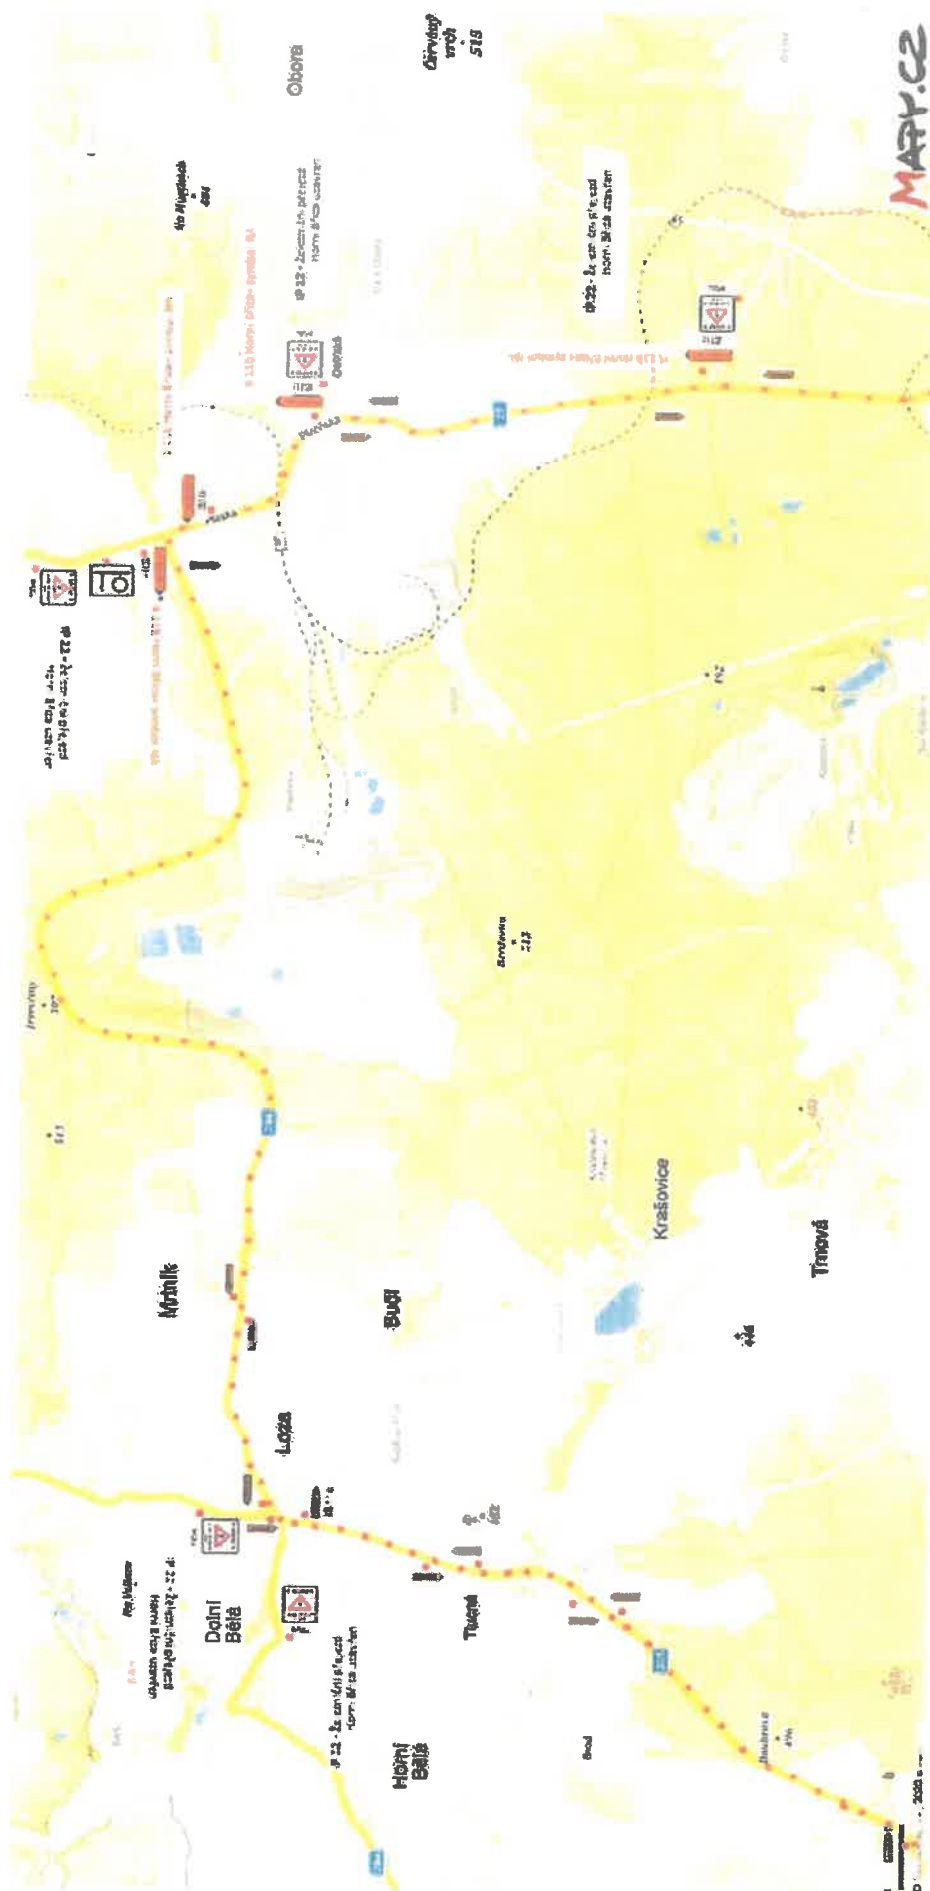

Příloha k č.j. KRPP-53118-2/ČJ-2020-031106-48 ze dne 18.5.2020



2

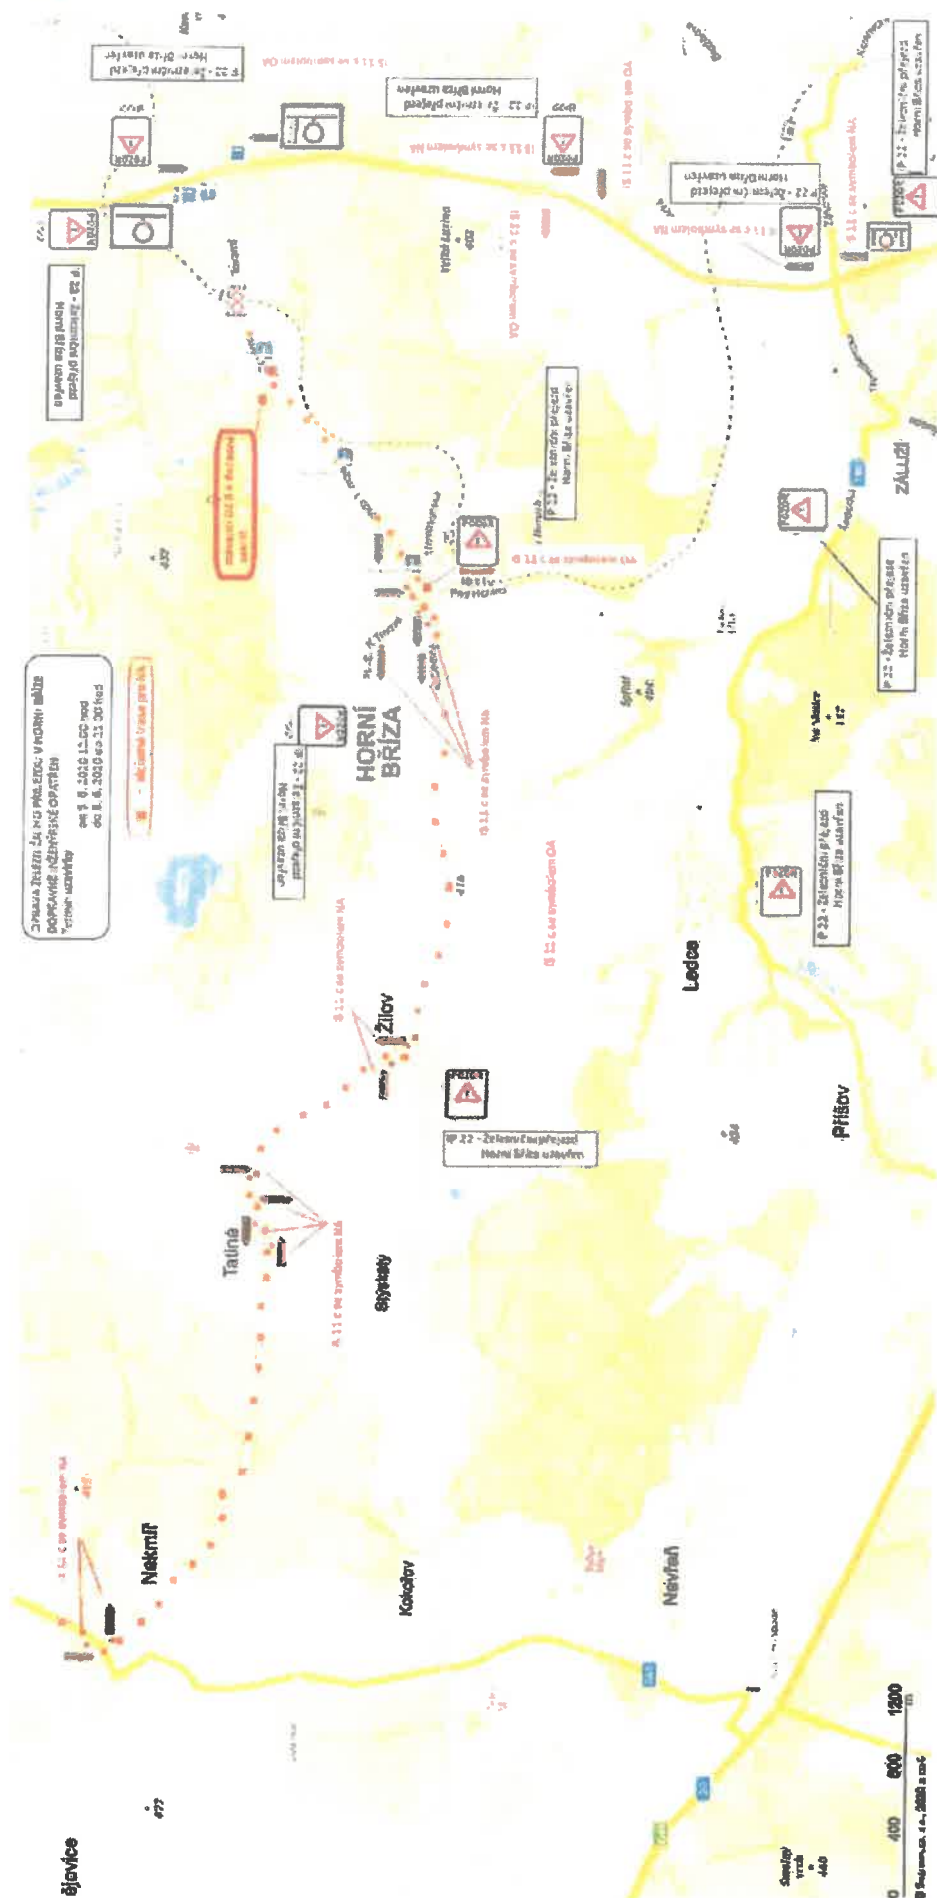

Příloha k č.j. KRPP-53118-2/ČJ-2020-031106-48 ze dne 18.5.2020