

Žádost o poskytnutí informace.

Vážený pane, povinný subjekt, Městský úřad Třemošná (dále jen město) dne 11. 7. 2023 odpověděl na Vaši žádost o informace zaslané v souladu se zákonem č. 106/1999 Sb. v níž žádáte o poskytnutí informací k celkem 9 dotazům. Dne 24. 7. 2023 jsme obdrželi Vaši stížnost na postup vyřízení Vaši žádosti. Dne 26. 7. 2023 byla Vaše stížnost postoupena nadřízenému správnímu orgánu. Dne 9. 8. 2023 nadřízený správní orgán městu přikázal do 15. dnů ode dne doručení jeho rozhodnutí vyřídit body 1, 3, 4, 5, 6 a 8 Vaši žádosti.

K bodu 1)** – oznámení o zahájení řízení bylo vyvěšeno na úřední desce města dne 9. 5. 2023 a sejmuto dne 25. 5. 2023, Veřejnou vyhláškou bylo doručováno osobám neznámého pobytu. Znáмым účastníkům řízení byly písemnosti doručeny jednotlivě. **Předmětný dokument k bodu 1 zasíláme.

K bodu 3)** – rozhodnul vlastník stavby na základě havarijního stavu. Projekt řeší demolici ve všech potřebných aspektech dle stavebního zákona č. 183/2006 Sb., ve znění pozdějších předpisů. K záměru k odstranění objektu nebyl pořízen odhad ceny nemovitosti, projekt pro využití dané lokality, ani analýzy využitelnosti nemovitosti. V současné době nemá město s předmětnou lokalitou žádný záměr. Objekt je nutné odstranit z důvodu špatného technického stavu. Náklady na odstranění stavby nejsou v současné době známy. Po nabytí právní moci Rozhodnutí o odstranění stavby bude dodavatel vybrán na základě výběrového řízení. **Předmětné dokumenty k bodu 3 zasíláme.

K bodu 4)** – z požadovaných dokladů má Stavební úřad k dispozici pouze projektovou dokumentaci, jejíž součástí je statika. **Předmětný dokument k bodu 4 zasíláme.

K bodu 5)** – pořízení kopie dokumentace stavby. **Předmětné dokumenty k bodu 5 zasíláme.

K bodu 6)** – odkazujeme na odpovědi zaslané Vám dne 4. 11. 2022 a 16. 11. 2022. **Předmětné dokumenty k bodu 6 opětovně zasíláme.

K bodu 8)** – Stavební úřad má k dispozici žádost o odstranění stavby ve spise č.j. 520/2023 **Předmětný dokument k bodu 8 zasíláme.

S pozdravem

za Město Třemošná

Nela Vojáčková, DiS.

referentka Hospodářsko-správního odboru

MěÚ Třemošná

Sídlíště 992 330 11

Vyvěšeno: 21 -08- 2023

Sejmuto: - 6 -09- 2023

Milan Pánek
vedoucí HSO

Město Třemošná
330 11 TŘEMOŠNÁ





MĚSTSKÝ ÚŘAD TŘEMOŠNÁ

Sídliště 992, Třemošná PSČ 330 11

STAVEBNÍ ODBOR

052

S 25/5

Č.j.: MUTE-1604/2023/STO/MBo

Spis. zn.: 520/2023/Boc

Vyřizuje: Bocková, tel. 373034433

E-mail: marta.bockova@tremosna.cz

Třemošná, dne 4.5.2023

Město Třemošná, Sídliště č.p. 992, 330 11 Třemošná, na základě plné moci v zastoupení:
RAVAL projekt v.o.s., Kollárova č.p. 24, 301 00 Plzeň

VEŘEJNÁ VYHLÁŠKA

OZNÁMENÍ

ZAHÁJENÍ ŘÍZENÍ

**Město Třemošná, IČO 00258415, Sídliště č.p. 992, 330 11 Třemošná, na základě plné moci
v zastoupení:**

RAVAL projekt v.o.s., IČO 49194852, Kollárova č.p. 24, 301 00 Plzeň,

(dále jen "stavebník") dne 9.2.2023 ohlásil stavebnímu úřadu záměr odstranit stavbu: šesti rodinných domů obdélníkového tvaru a zádveřím. Domy jsou nepodsklepené se sedlovou střechou. Stavba se nachází v ulici Vrchlického s č.p. 509, 508, 253, 511, 512 a 513 na pozemku st. p. 927, 928/2, 929/1, 930, 931, 932 v katastrálním území Třemošná. Stavební úřad podle § 128 odst. 3 zákona č. 183/2006 Sb., o územním plánování a stavebním řádu (stavební zákon), ve znění pozdějších předpisů (dále jen "stavební zákon") stavebníkovi sdělil, že stavbu lze odstranit jen na základě povolení, a určil, jaké podklady je třeba doplnit. Předložením podkladů dne 12.4.2023 bylo zahájeno řízení o povolení odstranění stavby podle § 128 stavebního zákona.

Městský úřad Třemošná, stavební odbor, jako stavební úřad příslušný podle § 13 odst. 1 písm. d) stavebního zákona, oznamuje podle § 47 odst. 1 zákona č. 500/2004 Sb., správní řád, ve znění pozdějších předpisů zahájení řízení o povolení odstranění stavby a žádá účastníky řízení, aby své námítky uplatnili do

15 dnů od doručení tohoto oznámení.

Ve stejné lhůtě sdělí svá stanoviska dotčené orgány. Účastníci řízení mohou nahlížet do podkladů rozhodnutí (Městský úřad Třemošná, stavební odbor, úřední dny: Po a St 8 - 17).

Poučení:

Účastníci jsou oprávněni navrhopvat důkazy a činit jiné návrhy po celou dobu řízení až do vydání rozhodnutí. Účastníci mají právo vyjádřit v řízení své stanovisko. Účastníci se mohou před vydáním rozhodnutí vyjádřit k podkladům rozhodnutí, popřípadě navrhnout jeho doplnění.

Nechá-li se některý z účastníků zastupovat, předloží jeho zástupce písemnou plnou moc.

Městský úřad Třemošná

Stavební odbor

330 11 Třemošná



Marta Bocková

oprávněná úřední osoba,

odborný referent stavebního odboru



RAVAL projekt v.o.s.


PROJEKTANT: Ing. Jan Válek

VYPRACOVAL: Ing. Jan Válek

OBJEKT: Město Třebosná, sídliště 992, 330 11, Třebosná

STAVBA: ODSTRANĚNÍ OBJEKTU

PRŮLOHA: C.2 KATASTRÁLNÍ SITUACNÍ VÝKRES

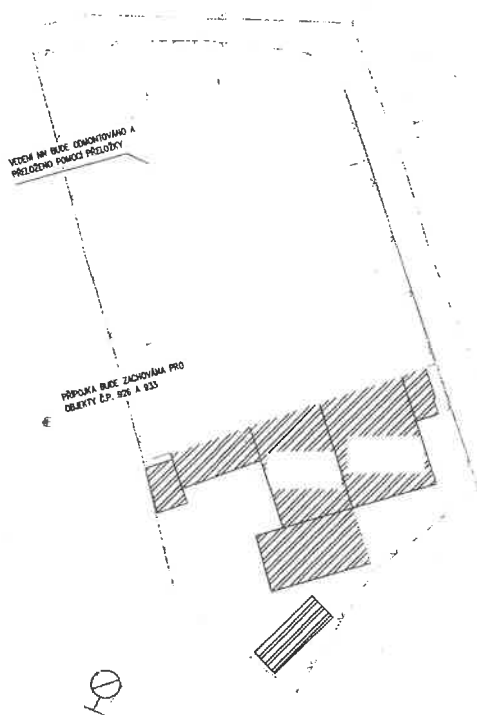

LEGENDA:



RAVAL projekt v.o.s.

ODPOVĚDNÝ PROJEKTANT: Ing. Jan Válek	VYPRACOVAL: Ing. Jan Válek	
OBEC: TŘEBOSNÁ	KRAJ: PLZEŇSKÝ	
INVESTOR: MĚSTO TŘEBOSNÁ, SÍDLIŠTĚ 992, 330 11, TŘEBOSNÁ		
STAVBA: ODSTRANĚNÍ OBJEKTU na p.č. 927, 928/2, 929/1, 930, 931, 932	FORMÁT: A3	
	ZAKÁZKA: 35/23	
	DATA: 01/2023	
	STUPEŇ: BOURACÍ PRÁCE	
	MĚŘÍTKO: 1:200	
PRŮLOHA: C.2 KATASTRÁLNÍ SITUACNÍ VÝKRES	ČÁST: C.	PŘÍLOHA: C.2

Tento dokument musí být vyvěšen na úřední desce obce a webových stránkách MěÚ Třemošná, po dobu 15-ti dnů.

- 9 -05- 2023

V písemné a elektronické podobě vyvěšeno dne.....

V písemné a elektronické podobě sejmuto dne.....~~2.5.05.2023~~.....

Podpis pověřeného zaměstnance a razítko orgánu, který potvrzuje vyvěšení a sejmutí vyhlášky:

Milan Pánek

Město Třemošná

vedoucí HSQ

330 11 TŘEMOŠNÁ

Poslední den 15-ti denní lhůty, po kterou je vyhláška vyvěšena je považována za den doručení. ³

Obdrží:

účastníci řízení

Město Třemošná, IDDS: vmbbvu6

sídlo: Sídliště č.p. 992, 330 11 Třemošná u Plzně, na základě PM obdrží:

RAVAL projekt v.o.s., IDDS: rjxwejm

sídlo: Kollárova č.p. 24, 301 00 Plzeň 1

Josef Kozák, Mláď č.p. 1143/20, Šumbark, 736 01 Havířov 1

Jindra Rybářová, Vrchlického č.p. 510, 330 11 Třemošná

MUDr. Tomáš Krmíček, Na Vrabčárně č.p. 1086/12, Černice, 326 00 Plzeň 26

ČEZ Distribuce, a.s., IDDS: v95uqfy

sídlo: Teplická č.p. 874/8, Podmokly, 405 02 Děčín 4

osoby neznámého pobytu v souladu s § 25 odst. (1) zákona č. 500/2004 Sb., „správní řád“ v platném znění obdrží veřejnou vyhláškou:

Kastl Václav

Kastlová Marie

Rybář Rudolf

Rybářová Barbora

Vebrová Blažena

dotčené orgány

Městský úřad Nýřany, pracoviště Plzeň, odbor životního prostředí, IDDS: 8hrbtcq

sídlo: Americká č.p. 39, 304 66 Plzeň

Stavba: Odstranění objektu na p.č. 927, 928/2, 929/1, 930,931,932

BP- Technická zpráva

③



IC: 49194852

EMAIL: raval@raval.cz, TEL: 377448444, 377448514

Odpovědný projektant:	Vypracoval:	
Ing. Jan Valko	Ing. Jan Valko	
OBEC: Třemošná	KRAJ: Plzeňský	
INVESTOR: Město Třemošná, Sídliště 992, 330 11, Třemošná		
ODSTRANĚNÍ OBJEKTU na p. č. 927, 928/2, 929/1, 930, 931, 932		
B. SOUHRNNÁ TECHNICKÁ ZPRÁVA		
ZMĚNA:		--
DATUM:		01/2023
STUPEŇ:		Bourací práce
Č. ZAKÁZKY:		15/23
PARÉ Č.:		

B. SOUHRNNÁ TECHNICKÁ ZPRÁVA

B 1. POPIS ÚZEMÍ STAVBY

a) Charakteristika území, ve kterém se odstraňovaná stavba nachází, a zastavěného stavebního pozemku

Odstraňovaná stavba se nachází na okraji zastavěné části obce Třemošná. Pozemek stavby je rovinný a nachází se v uliční zástavbě rodinných domů. Demolovanou stavbu tvoří vícero rodinných domů ve formě dvougeneračních domů v symetrické zástavbě.

b) Stávající ochranná a bezpečnostní pásma

Nejsou známa žádná ochranná a bezpečnostní pásma.

- stavba se nachází v sousedství místní komunikace - ve vzdálenosti 1,3 a ž 1,5 m od kraje komunikace.
- na stavbě p.č. 929/1 a 926 je vedeno venkovní elektrické napětí NN na střešní konstrukci. Bude muset být zajištěna přeložka venkovního el. vedení NN na sloupy.

Před stavbou vede v komunikaci vodovod – stavba je napojena přípojkou vody.

Přípojka zůstane zachována pro objekt 510 (č.p. 926) a 514 (č.p.933).

c) Ochrana území podle jiných právních předpisů

Území není chráněno podle jiných právních předpisů.

d) Poloha vzhledem k záplavovému území, poddolovanému území apod.

Území stavby se nenachází v blízkosti záplavového ani poddolovaného území.

e) Vliv odstranění stavby na okolní stavby a pozemky, ochrana okolí, vliv odstranění stavby na odtokové poměry, vliv odstranění stavby na požární bezpečnost okolních staveb a pozemků

Odstraňovaná stavba nebude mít negativní vliv na okolní pozemky a stavby. Odtokové poměry nebudou odstraněním stavby měněny. Odstraněním stavby nedojde ke zhoršení požární bezpečnosti okolních staveb.

Demoliční práce musí být provedeny tak, aby neohrozily sousední nemovitosti s parc.č. 926 a 933, které jsou funkční. Jedná se o rodinné domy, které jsou přilepeny na demolované stavby s p.č. 927 a 932. V rámci demolice bude zdivo bourané budovy důkladně odstraněno. Budovy rodinných domů s p.č. 926 a 933 budou ošetřeny z jihozápadní strany pomocí polystyrenové izolace o tloušťce 200 mm po celé výšce domu, bude vytvořen sokl s Xps izolací tl. 60mm do výšky 300mm a omítaným povrchem. Dále bude zajištěna střešní konstrukce formou oplechování střešní krytiny.

f) Zhodnocení kontaminace prostoru stavby látkami škodlivými pro životní prostředí v případě jejich výskytu

Prostor stavby není kontaminován látkami škodlivými pro životní prostředí.

g) Požadavky na kácení dřevin

Odstranění stavby nevyvolává potřebu kácení dřevin.

h) Věcné a časové vazby stavby, podmiňující, vyvolané, související investice

Objekt bude před zahájením demolice odpojen od všech stávajících inženýrských sítí.

i) Seznam sousedních pozemků podle katastru nemovitostí nezbytných k provedení bouracích prací

K provedení bouracích prací je potřebný sousední pozemek s par.č. 926 a 933 z důvodu napojených konstrukcí domu.

poz. parc. č.	druh pozemku	výměra v m2	vlastník	pozn.
926	Zastavěná plocha a nádvoří	191	Jindra Rybářová	
928/1	Zastavěná plocha a nádvoří	47		Viz. Příloha E.- Dokladová Dokumentace. - KN
929/2	Ostatní plocha	106		Viz. Příloha E.- Dokladová Dokumentace. - KN
933	Zastavěná plocha a nádvoří	88	Tomáš Krmíček	
878/1	Ostatní komunikace	5356	Město Třemošná	

B 2. CELKOVÝ POPIS STAVBY**a) Druh a účel užívání odstraňované stavby**

Odstraňované objekty jsou přízemní jednopatrové domy bez podsklepení. Stavby na sebe konstrukčně navazují a některé jsou mezi sebou propojeny. Stavby mají obdélníkový tvar s přístavbou zádveří. Střešní konstrukce staveb je řešena sedlovou střechou s jedno průduchovým komínem.

b) informace o tom, zda a v jakých částech dokumentace jsou zohledněny podmínky závazných stanovisek dotčených orgánů

V době zpracování projektové dokumentace nejsou k dispozici žádné specifické požadavky dotčených orgánů. Požadavky jednotlivých dotčených účastníků řízení získaných v průběhu budou do projektu zapracovány.

c) ochrana odstraňované stavby podle jiných právních předpisů

Stavba nepodléhá ochraně podle jiných právních předpisů.

d) stávající parametry odstraňované stavby – zastavěná plocha, obestavěný prostor, počet funkčních jednotek

Zastavěná plocha: 286 m²
 Obestavěný prostor: 1 133 m³
 Počet funkčních jednotek: 6

e) základní předpoklady pro odstranění stavby – časové údaje o průběhů prací, členění na etapy, orientační náklady, předpokládaný způsob odstranění

Objekty budou rozebírány převážně ručně s použitím menší stavební techniky.

Při provádění stavebních prací bude dodržena zejména ochrana okolí před nepříznivými účinky hluku a prachu.

Při provádění prací budou řádně separovány veškeré odpady dle jejich druhů a ty budou buď odváženy na skládku, k recyklaci či likvidaci jiným způsobem.

Příjezd a odjezd techniky potřebné pro bourací práce bude stávajícím vjezdem na pozemek investora z místní komunikace. Komunikace bude důsledně dodržována v čistotě. Stavba nebude jiným způsobem obtěžovat okolí. Pracovní doba bude 6 – 18 hod v pracovní dny.

Práce na odstranění stavby nebudou členěny na etapy.

f) Stručný popis stavebních nebo inženýrských objektů a jejich konstrukcí

Objekty rodinných domů se skládají z vícero materiálů. Obvodové stěny jsou z části ze sendvičové konstrukce nebo zděné. Vnitřní nenosné zdivo je provedeno ze zděných plných cihel, přístavba zádveří je dřevěná konstrukce.

Zastřešení je řešeno sedlovou střechou. Na střešní plášť byla použita směsice osinkocementové krytiny a asfaltové lepenky. Stropní konstrukce je dřevěná.

g) Stručný popis technických nebo technologických zařízení

V objektu se nenachází žádné technické ani technologické zařízení.

h) Výsledky stavebního průzkumu, přítomnost azbestu ve stavbě

Po provedení stavebně technického průzkumu stavby byli vykázané statické poruchy zejména na střešní konstrukci, konstrukce je propadlá možná přírodním vlivem u objektu p.č. 929/1.

Po celém objektu stavby se nachází osinkocementová krytina, která bude muset být odstraněna dle daných parametrů a následně i zpracována

B 3. PŘIPOJENÍ NA TECHNICKOU INFRASTRUKTURU

a) napojení místa technické infrastruktury

Objekt je napojen na technickou infrastrukturu – NN rozvody, vodovod, jednotná kanalizace.

b) připojovací rozměry, výkonové kapacity a délky

c) Způsob odpojení

Objekt je napojen na technickou infrastrukturu – NN rozvody, vodovod. Rozvod NN bude před zahájením prací odmontován a přesměrován pomocí přeložky. Vodovodní přípojka bude zachována pro objekty p.č. 926 a 933.

B 4. ÚPRAVY TERÉNU A ŘEŠENÍ VEGETACE PO ODSTRANĚNÍ STAVBY

a) Terénní úpravy po odstranění stavby

Objekt bude vybourán včetně základových konstrukcí. Po dokončení demolic bude stavební jáma a další vzniklé terénní nerovnosti zasypány dovezeným hutnitelným materiálem a srovnány. Zásyp bude hutněn po vrstvách cca 300 mm a vrchní vrstva bude provedena v tloušťce 200 mm z ornice. Prostor stavby bude zatravněn.

b) Použité vegetační prvky, biotechnická opatření

Nebudou použity žádné vegetační prvky, nebudou řešena žádná biotechnická opatření.

B 5. ZÁSADY ORGANIZACE BOURACÍCH PRACÍ

a) Potřeby a spotřeby rozhodujících médií a jejich zajištění

Zásobování stavby vodou (např. skrápění) řešit napojením na rozvody na pozemku investora. Elektrickou energii řešit napojením na NN rozvod na pozemku investora.

b) Odvodnění staveniště

Zařízení odvodnění staveniště není navrženo.

c) Napojení staveniště na stávající dopravní a technickou infrastrukturu

Hranice pozemku stavby se vyskytuje cca 1,5 m od místní komunikace v ulici Vrchlického. Ze stávající pozemní komunikace není potřeba zřizovat případné napojení na stavbu.

d) Vliv odstraňování stavby na okolní stavby a pozemky

V průběhu realizace musí dodavatel stavebních prací přijmout opatření na minimalizaci hluku, vibrací a prašnosti, aby nedocházelo k obtěžování okolí staveniště nežádoucími vlivy ze stavební činnosti. S ohledem na umístění stavby v zastavěném území obce se požaduje důsledná eliminace veškerých nežádoucích vlivů na životní prostředí za účelem zachování vyhovujících parametrů životního prostředí.

e) Ochrana okolí staveniště

V rámci řešené stavby se neuvažuje provádění asanací nebo kácení dřevin.

f) Maximální zábory

Zábory veřejného prostranství nejsou navrženy.

g) Požadavky na bezbariérové obchozí trasy

Obchozí trasy nejsou navrženy.

h) Maximální produkováná množství a druhy odpadů a emisí při odstraňování stavby, nakládání s odpady, zejména s nebezpečným odpadem, způsob přepravy a jejich uložení nebo dalšího využití anebo likvidace

Při demolici se očekává setkání s osinkocementovou krytinou, která bude odstraněna a převezena dle patřičných předpisů.

S odpady vzniklými při stavbě a případně provozu bude nakládáno v souladu se zákonem 541/2020 Sb.

Odpady z realizace stavby budou shromažďovány utříděné podle jednotlivých druhů a kategorií (dle platné vyhlášky – Katalog odpadů).

Bude dodržena hierarchie způsobů nakládání s odpady, tj.:

- a) předcházení vzniku odpadů
- b) příprava k opětovnému použití
- c) recyklace odpadů
- d) jiné využití odpadů, např. energetické využití (není míněno spalování odpadů původcem)
- e) odstranění odpadů

Veškeré vzniklé odpady budou předány osobě oprávněné k převzetí odpadů do vlastnictví dle zákona o odpadech, tj. osobě, která je provozovatelem zařízení k využití nebo odstranění nebo ke sběru nebo k výkupu odpadů

Při stavební činnosti lze předpokládat vznik následujících odpadů (zařídění dle vyhl. č. 8/2021 Sb., o Katalogu odpadů):

Katalogové číslo	Název odpadu	Kategorie	Původ	Množství max. (t)	Zneškodnění
17 01 01	Beton	O	demolice, stavba	300	recyklace
17 01 02	Cihly	O	demolice, stavba	150	recyklace
17 01 06 *	Směsi nebo oddělené frakce betonu, cihel, tašek a keramických výrobků obsahujících nebezpečné látky	N	Demolice	10	skládka
17 01 07	Směsi nebo oddělené frakce betonu, cihel, tašek a keramických výrobků neuvedené pod číslem 17 08 06	O	demolice, stavba	10	recyklace
17 02 01	Dřevo	O	demolice, stavba	5	energetické
17 02 02	Sklo	O	Demolice	0,1	recyklace
17 02 03	Plasty	O	demolice, stavba	0,1	recyklace
17 02 04 *	Sklo, plasty a dřevo obsahující nebezpečné látky nebo nebezpečnými látkami znečištěné	N	demolice, stavba	0,1	skládka
17 03 01 *	Asfaltové směsi obsahující dehet	N	demolice, stavba	0,5	skládka
17 04 02	Hliník	O	Demolice	0,25	recyklace
17 04 05	Železo a ocel	O	demolice, stavba	0,5	recyklace
17 04 11	Kabely	O	demolice, stavba	0,25	recyklace
17 06 04	Izolační materiály	O	demolice, stavba	0,1	skládka
17 08 02	Stavební materiály na bázi sádry	O	demolice, stavba	0,2	recyklace
17 09 04	Směsné stavební a demoliční odpady neuvedené pod čísly 17 09 01 a 17 09 02 a 17 09 03	O	demolice, stavba	0,5	recyklace

Zvýšené prašnosti a hlučnosti v dotčené lokalitě provozem stavby bude eliminováno:

- a) zpevněním manipulačních ploch a průjezdního koridoru areálem stavby
- b) důsledným dočištěním dopravních prostředků před jejich opuštěním stavby
- c) průběžným čištěním užívaných komunikací a zpevněných ploch

Na stávajícím objektu určeném k demolici se nevyskytuje azbest.

i) Ochrana životního prostředí při odstraňování stavby

Snížení prašnosti řešit skrápěním vodní mlhou.

Snížení intenzity hluku a vibrací řešit vhodným rozvržením prací tak, aby nebyla rušivá činnost prováděna v časných ranních a večerních hodinách nebo ve dnech pracovního volna.

Omezení dopravy se nepředpokládá, objekt se nachází mimo frekventované centrum obce.

j) Zásady bezpečnosti a ochrany zdraví při práci na staveništi

Pracovníci musí být řádně proškolení a poučení o předpisech z oblasti zajištění bezpečnosti práce na staveništi. Všechna strojní zařízení musí být v bezvadném stavu a obsluhována způsobilými pracovníky. Pracovníci jsou povinni používat osobní ochranné pracovní prostředky. Níže uvedený přehled předpisů v žádném případě nenahrazuje Plán bezpečnosti a ochrany zdraví při práci na staveništi (BOZP) a výkon koordinátora bezpečnosti práce, které je investor povinen zajistit před zahájením stavební činnosti.

Upozorňujeme, že při realizaci stavby budou prováděny práce ve výškách a práce s těžkými břemeny, které vyžadují zvýšenou opatrnost při výkonu činnosti a bezvadnou organizaci z hlediska bezpečnosti práce. Při stavební činnosti dodržovat zásady požární bezpečnosti (např. při dělení materiálu autogenem).

Nepředpokládá se zřízení zařízení staveniště.

- Nařízení vlády č. 101/2005 Sb., o podrobnějších požadavcích na pracoviště a pracovní prostředí
- Nařízení vlády č. 362/2005 Sb., o bližších požadavcích na bezpečnost a ochranu zdraví při práci na pracovištích s nebezpečím pádu z výšky nebo do hloubky
- Zákon č. 309/2006 Sb., kterým se upravují další požadavky bezpečnosti a ochrany zdraví při práci v pracovněprávních vztazích a o zajištění bezpečnosti a ochrany zdraví při činnosti nebo poskytování služeb mimo pracovněprávní vztahy (zákon o zajištění dalších podmínek bezpečnosti a ochrany zdraví při práci)
- Nařízení vlády č. 591/2006 Sb., o bližších minimálních požadavcích na bezpečnost a ochranu zdraví při práci na staveništích

k) Úpravy pro bezbariérové užívání staveb dotčených odstraněním stavby

Řešená stavba není určena k užívání osobami se sníženou schopností pohybu a orientace. V místě stavby se nenachází bezbariérová trasa. Bezbariérové úpravy nejsou navrženy.

l) Zásady pro dopravně inženýrská opatření

Vlastní staveniště se nachází mimo veřejnou komunikaci. Je zakázáno odstavovat mechanizaci na veřejných komunikacích. Zajistit udržování čistoty na veřejných komunikacích. Blokování veřejného prostranství se nepředpokládá.

4

RJ RAVAL projekt v.o.s.

KOLLÁROVA 24, 301 00 PLZEŇ

IČ: 49194852

EMAIL: raval@raval.cz, TEL: 377448444, 377448514

Odpovědný projektant:  Ing. Jan Valko		Vypracoval: Ing. Jan Valko			
OBEC: Třemošná		KRAJ: Plzeňský			
STAVEBNÍK: Město Třemošná, Sídliště 992, 330 11, Třemošná					
ODSTRANĚNÍ OBJEKTU na p. č. 927, 928/2, 929/1, 930, 931, 932				ZAKÁZKA:	15/23
				DATUM:	DUBEN 2023
STATICKÉ POSOUZENÍ				STUPEŇ	DZS
				FORMÁT:	-
				ČÁST:	1

POUŽITÁ LITERATURA

Použitá literatura z dále uvedených titulů je označena •

- [1] ČSN 730035, EC 1 Zatížení stavebních konstrukcí
- [2] ČSN 736203, EC 1 Zatížení mostů
- [3] ČSN 731001, EC 7 Základová půda pod plošnými základy
- [4] ČSN 731201, EC 2 Navrhování betonových konstrukcí
- [5] ČSN 731204, EC 2 Navrhování betonových deskových konstrukcí působících ve dvou směrech
- [6] ČSN 731401, EC 3 Navrhování ocelových konstrukcí
- [8] ČSN 731101, EC 6 Navrhování zděných konstrukcí
- [9] ČSN 731701, EC 5 Navrhování dřevěných stavebních konstrukcí
- [10] ČSN 730037, EC 7 Zemní a horninový tlak na stavební konstrukce
- [11] ČSN 730036, EC 8 Konstrukce odolné proti zemětřesení
- [12] Hořejší-Šafka, Statické tabulky (Praha 1987)
- [13] Bareš, Tabulky pro výpočet desek a stěn (Praha 1977)
- [14] Rochla, Stavební tabulky (Praha 1987)

POUŽITÉ SOFTWARE VYBAVENÍ

Použité softwarové vybavení z dále uvedeného seznamu je označeno •

- [1] FIN10 – FIN 2D, FIN 3D - metoda konečných prvků, FINE Software Praha, 2008
- [2] MS Word 2007 – aplikace Microsoft Office 2007 – textový editor, Microsoft 2007
- [3] GEO5 – zakládání – Patky, Úhlová zed', Piloty - FINE Software Praha, 2008
- [4] GEO4 - Deska, FINE Software Praha, 2008
- [5] DŘEVO ČSN, DŘEVO EC5 - posouzení dřevěných prvků, FINE Software Praha, 2008
- [6] OCEL ČSN98, OCEL EC3 - posouzení ocelových prvků, FINE Software Praha, 2008
- [7] ST-11 - návrh a posouzení I,U (bez klopení), RAVAl projekt Plzeň, 1991
- [8] ST-20 - únosnost zeminy, RAVAl projekt Plzeň, 1991
- [9] ST-37 - smyk, kroucení, RAVAl projekt Plzeň, 1991
- [10] ZDIVO ČSN, ZDIVO EC6 - posouzení zdiva, FINE Software Praha, 2008
- [11] BETON 2D ČSN, BETON 2D EC2 - FINE Software Praha 2008
- [12] BETON 3D ČSN, BETON 3D EC2 - FINE Software Praha 2008
- [13] BETONOVÝ VÝSEK ČSN, BETONOVÝ VÝSEK EC2 - FINE Software Praha 2008

Statické posouzení

Stávající stav odstraňovaných objektů je z hlediska stavebně technického a především statického v havarijním stavu. Konstrukce střechy je na mnoha místech poškozena a dřevěné prvky jsou poškozeny. Střešní konstrukce je na mnoha místech prosedlá. Havarijní stav je v celém rozsahu půdorysu odstraňovaného objektu. Hrozí v některých částech zřícení a je nutné objekt urychleně odstranit. S tím souvisí i odstranění nástřešního sloupku pro el. energii. Ten je nutné urychleně odstranit, neboť hrozí jeho zřícení při větším větru.

Postup bouracích prací při odstranění objektu:

V první fázi budou objekty kompletně vyčištěny a zbaveny všech nenosných konstrukcí a výplní. Budou odstraněny kompletně střešní pláště až na nosnou konstrukci objektu, především bude provedeno sejmutí nástřešního sloupku a souvisejících vedení elektrické energie. Budou vybourány kompletně výplně otvorů a veškeré nenosné stěny a příčky. Veškeré nosné konstrukce je nutné bourat tak, že budou bourány prvky podepřené tj. poslední při montáži. Demontáž bude probíhat vždy opačným směrem než při montáži. První budou demontovány střešní konstrukce a vazníky, následně budou bourány svislé nosné konstrukce, poslední budou stěny 1.NP. Veškeré tyto bourací práce musí provádět firma s oprávněním k těmto pracem. Veškeré bourací práce je nutné provádět s nejvyšší opatrností a vždy tak, aby nedocházelo k pádu konstrukce. Veškeré konstrukce objektu budou ubourány po úroveň dnešního terénu. Základové konstrukce budou ponechány v zemi.

V Plzni dne 05. 04. 2023


Ing. Jan Valko



RAVAL projekt v.o.s.

Kollárova 24, 301 00 Plzeň

IČ 49194852 DIČ CZ49194852

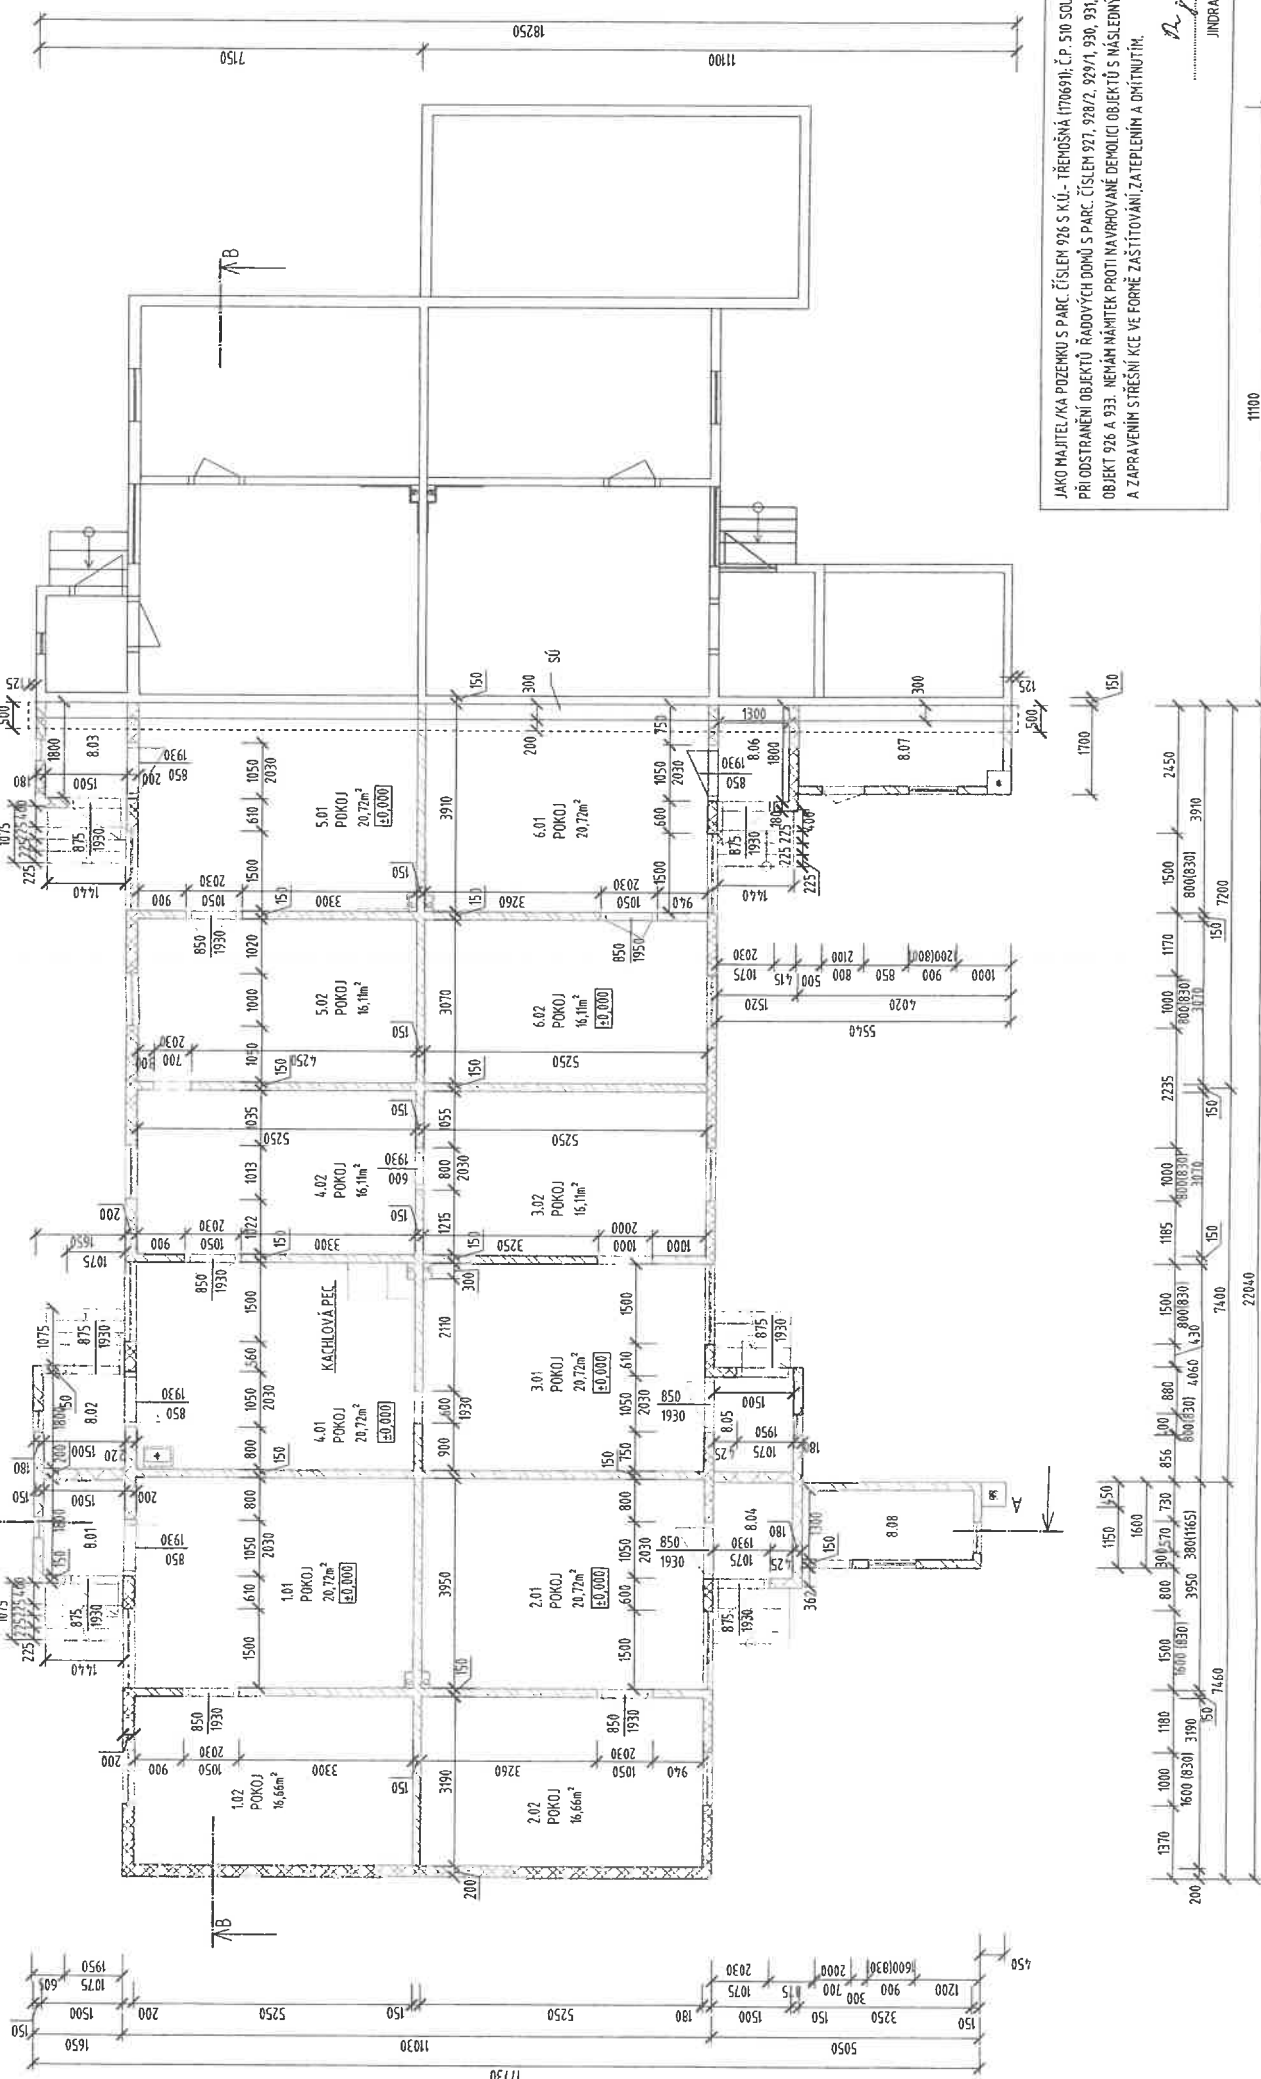

JAKO MAJITEL/KA POZEMKU S PARC. ČÍSLEM 926 S K.Ú. – TRĚŠNOŠÁ (170699), Č.P. 510 SOUHLASÍ S
PŘÍ ODMĚNĚNÍM OBJEKTŮ ŘADOVÝCH DOMŮ S PARC. ČÍSLEM 927, 928/2, 929/1, 930, 931, 932 NAVÍ
OBJEKT 926 A 933. MĚNÁM NÁMĚK PROTI NAVRHOVANÉ DEMOLICI OBJEKTŮ S NÁSLEDNÝM VÝSTA
A ZAPRAVĚNÍM STŘEŠNÍ KCE VE FORMĚ ZAŠTĚTOVÁNÍ ZATEPLENÍ A ODKRUTNÍKŮ.

Dr. J. B. C.
JINDRA RYBÁŘO!



MUTEP000XK9G


TABULKA MÍSTNOSTÍ:

OZN	RD S P.Č.	NÁZEV MÍSTNOSTI:	VÝMĚRA m ² :
1.01	930	POKOJ	16,66
1.02	930	POKOJ	16,66
2.01	929/1	POKOJ	20,72
2.02	929/1	POKOJ	20,72
3.01	928/2	POKOJ	20,72
3.02	928/2	POKOJ	20,72
4.01	931	POKOJ	16,11
4.02	931	POKOJ	16,11
5.01	932	POKOJ	16,11
5.02	932	POKOJ	16,11
6.01	927	POKOJ	16,66
6.02	927	POKOJ	16,66

OZN	RD S P.Č.	NÁZEV MÍSTNOSTI:	VÝMĚRA m ² :
8.01	930	ZÁDVEŘÍ	2,7
8.02	931	ZÁDVEŘÍ	2,7
8.03	932	ZÁDVEŘÍ	2,7
8.04	929/1	ZÁDVEŘÍ	2,7
8.05	928/2	ZÁDVEŘÍ	2,42
8.06	927	ZÁDVEŘÍ	2,7
8.07	929/2	KŮLNA	4,18
8.08	927	KŮLNA	5,76

LEGENDA:

— OBJEKT MIMO BOURACÍ PRÁCE
— BOURANÝ OBJEKT
- - - NAVRHOVANÝ ZÁKLAD

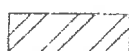 ZDĚNÉ ZDIVO TL. 150 mm + OMÍTKA

 ZDIVO ZE SENDVIČOVÉ KCE TL. 180mm + OMÍTKA

 ZDIVO ZDĚNÉ TL. 200mm + OMÍTKA



KOMÍNOVÉ TĚLESO S PRŮDUCEM TL. 100 mm




NAVRHOVANÉ ZDIVO POROTHERM TL. 300mm

POZNÁMKA:

SÚ - STAVEBNÍ ÚPRAVA:

PŘI ODSTRAŇOVÁNÍ STĚV. KOLMÉHO ZDIVA TL. 150mm KTERÉ JE NAPOJENO NA STÁVAJÍCÍ OBJEKT MIMO BOURACÍ PRÁCE JE NAVRHOVÁNO POSTUPOVAT NÁLEŽITÝM POSTUPEM. ODSTRAŇOVÁNÍ BUDE PROVEDENO NA MAX. DÉLKU ZÁBĚRU 3m PŘI KTERÉM SE ODSTRANÍ ZDIVO SMĚREM ZE SHORA DOLŮ A NÁSLEDNĚ SE PŘÍZDÍ NOVÉ ZDIVO- POROTHERM TL. 300mm DO VÝŠKY OBJEKTU S VYTVOŘENOU ATIKOU MIMO BP, POD ZDIVO SE VYTVOŘÍ BETONOVÝ ZÁKLAD. NA DANÉ ZDIVO BUDE ZAJIŠTĚNA TI TL.200mm, NOVĚ VZNIKLÁ ATIKA BUDE OPLECHOVÁNA.

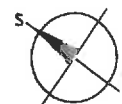

RAVAL projekt v.o.s.

Kollárova 24, 301 00 Plzeň

IČO: 49194852

E-mail: raval@raval.cz, Tel.: 377 448 444

ODPOVĚDNÝ PROJEKTANT: Ing. Jan Valko	VYPRACOVAL: Ing. Jan Valko	
OBEC: TŘEMOŠNÁ	KRAJ: PLZEŇSKÝ	
INVESTOR: Město Třemošná, Sídliště 992, 33011 Třemošná		
STAVBA: ODSTRANĚNÍ OBJEKTU na p.č. 927, 928/2, 929/1, 930, 931, 932		FORMÁT: 640 x 300
		ZAKÁZKA: 15/23
		DATUM: 01/2023
		STUPEŇ: BOURACÍ PRÁCE
		MEŘÍTKO: 1:100
PŘÍLOHA: DODATEK - PŮDORYS BP		ČÁST: D.1.1. PŘÍLOHA: D.1.1.2.

M POSTUPEM
ÍCH NA
ŠTÍTOVÉ ZDI



LEGENDA:

- STÁVAJÍCÍ STAVBA
- HRANICE POZEMKŮ/ OPLŮČENÍ
- NADZEMNÍ VEDENÍ NN DO 1 kV
- ODVODNĚNÍ Ž.Č.

RJ RAVAL projekt v.o.s.

Kollárova 24, 301 00 Pízeň
IČO: 49194852
E-mail: raval@raval.cz, Tel.: 377 448 444

ODPOVĚDNÝ PROJEKTANT: Ing. Jan Valko		VYPRACOVAL: Ing. Jan Valko			
OBEC:	TŘEMOŠNÁ	KRAJ:	PLZEŇSKÝ	FORMÁT: A3 ZAKÁZKA: 15/23 DATUM: 01/2023 STUPĚN: BOURACÍ PRÁCE MĚŘÍTKO: 1:200 ČÁST: C. PŘÍLOHA: C.2	
INVESTOR:	MĚSTO TŘEMOŠNÁ, SÍDLIŠTĚ 992, 330 11, TŘEMOŠNÁ				
STAVBA:	ODSTRANĚNÍ OBJEKTU na p.č. 927, 928/2, 929/1, 930, 931, 932				
PŘÍLOHA:	C.2 KATASTRÁLNÍ SITUACNÍ VÝKRES				

Milan Pánek

Od: Milan Pánek
Odesláno: pátek 4. listopadu 2022 9:34
Komu:
Předmět: RE: Stížnost na postup při vyřizování žádosti o informace

Vážený pane !

k Vaší emailové zprávě ze dne 21.10.2022 odeslané v čase 11:44 hodin sdělujeme následující:

Co se týče Vaší žádosti vyčíslení nákladů na údržbu předmětných nemovitých věcí – k tomuto sdělujeme, že Město Třemošná má uzavřenou se společností Domovní správa Třemošná s.r.o. Smlouvu o zabezpečení veřejně prospěšných služeb, přičemž údržba předmětných nemovitostí probíhá v režimu této smlouvy za jednotnou odměnu, kterou není možné rozdělit na dílčí jednotlivé úkony, a to ani pro jednotlivé objekty či menší skupiny objektů.

Co se týče Vaší žádosti o upřesnění termínu zmíněného zatlučení oken, tedy data, kdy proběhla ona správa objektů č.p. 511, č.p. 512, č.p. 513, č.p. 253, č.p. 508 a č.p. 509 při níž došlo k tzv. zabezpečení objektů – k tomuto sdělujeme, že uvedené práce na objektech probíhají průběžně a v režimu shora uvedené smlouvy bez povinnosti vést evidenci konkrétních úkonů a datumů jejich realizace.

Co se týče Vaší žádosti o sdělení konkrétních termínů svozu odpadu a údržby zeleně, které byly k dnešnímu dni provedeny – k tomuto sdělujeme, že uvedené práce probíhají 4x do roka v režimu shora uvedené smlouvy bez povinnosti vést evidenci konkrétních úkonů a datumů jejich realizace.

Co se týče Vaší žádosti o sdělení důvodu, pro který nedochází k opravě předmětných objektů – k tomuto sdělujeme, že v současné době Město Třemošná projednává možnosti a podmínky demolice předmětných objektů.

Co se týče Vaší opakované výzvy, aby Město Třemošná v a na objektech, kterých se žádost týká, provedl nutnou údržbu zeleně, zabezpečení a odstranění zdokumentované černé skládky stávající se ze zdokumentovaných odpadků z videa uvedeného v předchozích žádostech – k této opakované sdělujeme, že na období nastávajícího vegetačního klidu je již naplánován a objednan nezbytný prořez stávající vegetace, následně bude odvezen nahromaděný odpad a poté proběhne oprava stávajícího zabezpečení objektů (zatlučení oken a vstupních dveří prkny).

Co se týče Vašeho sdělení, že jste poskytnuté video pořídil Vy – k tomuto konstatujeme, že neoprávněně vstupujete do soukromých objektů, neboť se nejedná o objekty určené pro veřejnost!

Co se týče Vašeho sdělení, že ve Vašem dotazování vytrváte, dokud Město Třemošná nevyhoví Vaší žádosti na úklid a řádnou správu majetku v objektech, které v žádosti zmiňujete – k tomuto sdělujeme, že zákon o svobodném přístupu k informacím slouží k poskytování informací a není nástrojem pro vytváření nátlaku na povinný subjekt, aby povinný subjekt plnil podmínky kladené žadatelem!

S pozdravem

za Město Třemošná
Milan Pánek
vedoucí Hospodářsko-správního odboru
MěÚ Třemošná
Sídliště 992 330 11
725 779 291

From:
Sent: Friday, October 21, 2022 11:44 AM
To: Milan Pánek <milan.panek@tremosna.cz>; Epodatelna <epodatelna@tremosna.cz>; Třemošná <tremosna@tremosna.cz>
Subject: Re: Stížnost na postup při vyřizování žádosti o informace

6

Nela Vojáčková

Od: Nela Vojáčková
Odesláno: středa 16. listopadu 2022 9:52
Komu:
Kopie: Milan Pánek

Vážený pane

k Vaší emailové zprávě ze dne 4. 11. 2022, odeslané v čase 9:34 hodin sdělujeme následující:

Údržba a správa daných nemovitostí probíhá na základě smlouvy se společností Domovní správa Třemošná, spol. s r.o. (dále jen DS). Jedná se o pozemky parc. č. 927, 928/2, 929/1, 930, 931 a 932 v k.ú. Třemošná a na nich stojící budovy č.p. 253, 508, 509, 511, 512 a 513.

Co se týká okolních pozemků parc. č. 879/1, 928/1, 929/2 a 936 v k.ú. Třemošná, kde jsou spoluvlastníci nedohledatelní nebo nekomunikují, je domluva na společné údržbě prakticky nemožná.

Objekty v majetku města jsou v havarijním stavu a s ohledem na faktický stav daných nemovitostí nejsou investice na opravu těchto nemovitostí možné a jejich vynaložení by bylo ne hospodárným využitím finančních prostředků.

V příloze zasíláme kopii Dodatku č. 10 ke smlouvě o zabezpečení veřejně prospěšných služeb ze dne 1. 1. 2002, kde je i vyčíslená měsíční odměna. Společnost DS je stoprocentně vlastněna městem Třemošná, které ji ukládá dle aktuální potřeby.


Přilehlé pozemky ve vlastnictví města jsou z našeho pohledu dostatečně udržovány.
Budovy jsou v rámci možností zabezpečení označeny zákazem vstupu a černých skládek.

S pozdravem

za Město Třemošná
Nela Vojáčková, DiS.
referentka Hospodářsko-správního odboru
MěÚ Třemošná
Sídliště 992
33011 Třemošná



MUTEP000YLT4

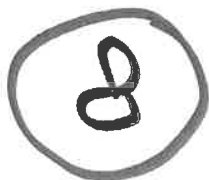

Adresa příslušného úřadu

Úřad: Městský úřad Třemošná

Ulice: Sídliště 992

PSČ, obec: 330 11, Třemošná

Věc: OHLÁŠENÍ ODSTRANĚNÍ

podle ustanovení § 128 zákona č. 183/2006 Sb., o územním plánování a stavebním řádu (stavební zákon), a § 18n vyhlášky č. 503/2006 Sb., o podrobnější úpravě územního rozhodování, územního opatření a stavebního řádu

ČÁST A

I. Odstraňovaná stavba / zařízení / terénní úprava

(označení stavby / zařízení / terénní úpravy, místo)

Jedná se o odstranění šesti stávajících rodinných domků s obdélníkovým tvarem a zádveří. Domy jsou nepodsklepené a mají sedlovou střechu.

Stavba se nachází v obci Třemošná (k.ú. 770698) v ulicích Vrchlického s č.p. 509, 508, 253, 511, 512 a 513.

Jedná-li se o více staveb, zařízení nebo pozemků, vlastník připojí údaje obsažené v tomto bodě v samostatné příloze: ☐ ano ☒ ne

II. Vlastník stavby / zařízení / pozemku, na kterém se nachází terénní úprava

(fyzická osoba uvede jméno, příjmení, datum narození, místo trvalého pobytu popřípadě též adresu pro doručování, není-li shodná s místem trvalého pobytu; pokud záměr souvisí s její podnikatelskou činností, uvede fyzická osoba jméno, příjmení, datum narození, IČ, bylo-li přiděleno, místo trvalého pobytu popřípadě též adresu pro doručování, není-li shodná s místem trvalého pobytu; právnická osoba uvede název nebo obchodní firmu, IČ, bylo-li přiděleno, adresu sídla popřípadě též adresu pro doručování, není-li shodná s adresou sídla, osobu oprávněnou jednat jménem právnické osoby)

Město Třemošná,

Sídliště 992,

330 11, Třemošná

IČO.: 00258415

Telefon / mobilní telefon: 377 953 401

Fax / e-mail: epodatelna@tremosna.cz

Datová schránka:

Podává-li žádost více osob, připojují se údaje obsažené v tomto bodě v samostatné příloze:

☐ ano ☒ ne

III. Vlastník jedná

- ☐ samostatně
☒ je zastoupen; v případě zastoupení na základě plné moci je plná moc připojena v samostatné příloze (u fyzické osoby se uvede jméno, příjmení, datum narození, místo trvalého pobytu popřípadě též adresu pro doručování, není-li shodná s místem trvalého pobytu; právnická osoba uvede název nebo obchodní firmu, IČ, bylo-li přiděleno, adresu sídla popřípadě též adresu pro doručování, není-li shodná s adresou sídla, osobu oprávněnou jednat jménem právnické osoby):

RAVAL projekt. v.o.s.

Kollárova 420/24

301 00 , Plzeň

IČO: 49194852

Telefon / mobilní telefon: 377 444 149

Fax / e-mail: Valko@raval.cz

Datová schránka

IV. Vlastnická práva k pozemku zastavěnému odstraňovanou stavbou nebo zařízením

Pozemek parc. č.: 927, 928/2, 929/1, 930, 931, 932 , katastrální území: Třemošná (770698)

Vlastník:

- ☒ shodný s vlastníkem stavby
☐ jiný vlastník (u fyzické osoby se uvede jméno, příjmení, datum narození, místo trvalého pobytu popřípadě též adresa pro doručování, není-li shodná s místem trvalého pobytu; právnická osoba uvede název nebo obchodní firmu, IČ, bylo-li přiděleno, adresu sídla popřípadě též adresu pro doručování, není-li shodná s adresou sídla, osobu oprávněnou jednat jménem právnické osoby):

.....
.....
.....
.....
.....
.....
.....

Jedná-li se o více osob, připojují se údaje obsažené v tomto bodě v samostatné příloze:

☐ ano ☒ ne

V. Údaje o odstraňované stavbě / zařízení / terénní úpravě a její popis

(obec, ulice, číslo popisné / evidenční, účel užívání stavby, zastavěná plocha, počet nadzemních a podzemních podlaží, výška / hloubka stavby, členění stavby, technické nebo výrobní zařízení stavby, výška / hloubka / výměra terénní úpravy včetně uvedení odtokových poměrů)

Objekt se nachází v obci Třemošná, ulice Vrchlického s č.p. 509, 508, 253, 511, 512, 513.

Stavby byly využívány jako rodinné domky nyní se nevyužívají. Domky jsou jednopodlažní a nepodsklepené. Zastavěná plocha všech domků je 286m² s výškou 5m nadzemí.

Odstraňovaná stavba obsahuje azbest: ☐ ano ☒ ne

Statistické údaje (u stavby – budovy obsahující byty):

celková podlahová plocha budovy v m²

počet a velikost zanikajících bytů: 6 o celkové výměře 286m²

.....
.....
.....
.....

rok vzniku zanikajících bytů1970

užitková plocha zanikajících bytů v m² (bez plochy nebytových prostor)234,7 m²....

obytná plocha zanikajících bytů.....260,5m²..

počet zrušených bytů: 6.

počet zanikajících podlaží, v nichž zanikajíjedno nadzemní podlaží

VI. Způsob odstranění stavby / zařízení / terénní úpravy

☒ dodavatelsky – název a sídlo stavebního podnikatele, (pokud je znám), IČ, bylo-li přiděleno:

Bude známo po výběrovém řízení

.....
.....

☐ svépomocí (pouze u staveb stavby / zařízení / terénních úprav, které nevyžadovaly stavební povolení) – jméno a příjmení:

☐ stavbyvedoucího (pokud stavba obsahuje azbest), spolu s uvedením čísla, pod kterým je zapsán v seznamu autorizovaných osob; písemné prohlášení stavbyvedoucího, že bude řídit provádění stavby je v samostatné příloze

- ☐ osoby vykonávající stavební dozor s uvedením dosaženého vzdělání a praxe; písemné prohlášení odborně způsobilé osoby, že bude vykonávat stavební dozor a doklad o její kvalifikaci je v samostatné příloze
-
-

K odstranění stavby / zařízení / terénních úprav budou použity trhaviny ☐ ano ☒ ne

VII. Užití sousedního pozemku

K odstranění stavby má být použit sousední pozemek ☐ ano ☒ ne

Pozemek popřípadě pozemky, které mají být užity k odstranění stavby:

katastrální území	parcelní č.	vlastník pozemku
770698	927	Město Třemošná, Sídliště 992, Třemošná, 33011
770698	928/2	Město Třemošná, Sídliště 992, Třemošná, 33011
770698	929/1	Město Třemošná, Sídliště 992, Třemošná, 33011
770698	930	Město Třemošná, Sídliště 992, Třemošná, 33011
770698	931	Město Třemošná, Sídliště 992, Třemošná, 33011
770698	932	Město Třemošná, Sídliště 992, Třemošná, 33011

Jedná-li se o užití více pozemků, připojují se údaje obsažené v tomto bodě v samostatné příloze:

☐ ano ☐ ne

VIII. Údaje o tom, jak se naloží s vybouraným materiálem a kam se přebytečný materiál uloží

S odpady vzniklémi při stavbě a případně provozu bude nakládáno v souladu se zákonem 541/2020 Sb.

Odpady z realizace stavby budou shromažďovány utříděné podle jednotlivých druhů a kategorií (dle platné vyhlášky – Katalog odpadů).

Bude dodržena hierarchie způsobů nakládání s odpady, tj.:

- a) předcházení vzniku odpadů
- b) příprava k opětovnému použití
- c) recyklace odpadů
- d) jiné využití odpadů, např. energetické využití (není míněno spalování odpadů původcem)

e) odstranění odpadů

Veškeré vzniklé odpady budou předány osobě oprávněné k převzetí odpadů do vlastnictví dle zákona o odpadech, tj. osobě, která je provozovatelem zařízení k využití nebo odstranění nebo ke sběru nebo k výkupu odpadů

IX. Předpokládaný termín zahájení a ukončení prací

Zahájení: 04. 2023

Ukončení: 05.2024

X. Údaje o tom, jak bude upraven a využit uvolněný pozemek


. Objekt bude vybourán včetně základových konstrukcí. Po dokončení demolic bude stavební jáma a další vzniklé terénní nerovnosti zasypány dovezeným hutnitelným materiálem a srovnány. Zásyp bude hutněn po vrstvách cca 300 mm a vrchní vrstva bude provedena v tloušťce 200 mm z ornice. Prostor stavby bude zatravněn

.....

.....

V Plzni

dne..... 6.2.2023

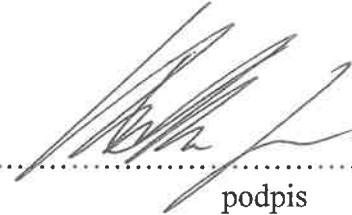
.....
podpis



RAVAL projekt v.o.s.

Kollárova 24, 301 00 Plzeň

IČ. 49194652 DIČ CZ49194852

ČÁST B

Přílohy ohlášení odstranění stavby:

- ☐ 1. Doklad prokazující vlastnické právo ke stavbě nebo jiné právo opravňující k odstranění stavby / zařízení / terénních úprav, pokud stavební úřad nemůže existenci takového práva ověřit v katastru nemovitostí dálkovým přístupem.
- ☒ 2. Plná moc v případě zastupování vlastníka odstraňované stavby / zařízení / terénních úprav.
- ☒ 3. Dokumentace bouracích prací podle přílohy č. 15 vyhlášky č. 499/2006 Sb.
- ☐ 4. U staveb odstraňovaných svépomocí písemné prohlášení stavbyvedoucího, že bude řídit odstraňování stavby nebo prohlášení odborně způsobilé osoby, že bude vykonávat stavební dozor (není-li stavebník pro takovou činnost sám odborně způsobilý).
- ☐ 5. Doklad o kvalifikaci osoby, která bude vykonávat stavební dozor.
- ☐ 6. Další přílohy podle části A
 - ☐ k bodu I. žádosti
 - ☐ k bodu II. žádosti
 - ☐ k bodu IV. žádosti
 - ☐ k bodu VII. žádosti