

143
S 5/1



MUNYP00BAM4X

Vypraveno dne

19-12-2023

Městský úřad Nýřany

pracoviště Plzeň, Klatovská 200a Plzeň

adresa pro doručování: Škroupova 1017/11, 301 00 Plzeň

ODBOR DOPRAVY

VÁŠ DOPIS ZN:-
ZE DNE: 19.12.2023
VYŘIZUJE: Mgr. Petra Beránková
TEL.: 377 611 115
E-MAIL: petra.berankova@nyrany.cz
PODEPISUJE: Mgr. Petra Beránková
FUNKCE: referent odboru dopravy
NAŠE ČJ.: OD-Ber/39443/2023
DATUM: 19.12.2023
POČET LISTŮ/PŘÍLOH: 2/5

BEST ENERGO s.r.o.

Nevřeň 10

330 11 Nevřeň

IČ: 04095707

VEŘEJNÁ VYHLÁŠKA

Opatření obecné povahy

stanovení přechodné úpravy provozu na pozemní komunikaci

Městský úřad Nýřany, odbor dopravy, jako příslušný správní orgán podle § 124 odst. 6 zákona č. 361/2000 Sb., o provozu na pozemních komunikacích a o změnách některých zákonů v platném znění (dále jen zákon o silničním provozu), ve znění pozdějších předpisů, v souladu s § 171 zákona č. 500/2004 Sb., správní řád, ve znění pozdějších předpisů (dále jen správní řád), na základě žádosti podané právnickou osobou spol. BEST ENERGO s.r.o., Nevřeň 10, 330 11 Nevřeň, IČ: 04095707, zastoupena paní Gabrielou Hirman Královou, nar. 08.02.1976, bytem Na Okraji 913/20, 318 00 Plzeň, dne 19.12.2023, po projednání s dotčeným orgánem, Policií České republiky, Krajské ředitelství policie Plzeňského kraje, Územní odbor Plzeň-venkov, Anglické nábřeží 7, 306 09 Plzeň pod č. j.: KRPP-139753-2/ČJ-2023-031106-48 ze dne 29.09.2023, ve smyslu § 77 odst. 1 písm. c) zákona o silničním provozu

s t a n o v í

přechodnou úpravu provozu

na pozemní komunikaci ul. Chemická v městě Třemošná (v místě prací)

za následujících podmínek:

1. Doba platnosti stanovení přechodné úpravy provozu je: od 29.01.2024 do 07.02.2024.
2. Přechodná úprava provozu v dotčeném úseku pozemní komunikace bude provedena instalací přenosného svislého dopravního značení v souladu se situací DIO, kteřá je nedílnou součástí tohoto opatření obecné povahy.
3. Důvodem předmětného stanovení je zajištění bezpečnosti a plynulosti silničního provozu při realizaci stavebních prací v rámci akce „Třemošná, PS, Chemická č.parc. 765/1, kNN (IV-12-0021955)“.
4. Místní úprava provozu na pozemní komunikaci, která nebude v souladu se stanovenou přechodnou úpravou provozu, bude po dobu trvání přechodné úpravy zneplatněna v souladu s vyhláškou č. 294/2015 Sb., kterou se provádějí pravidla provozu na pozemních komunikacích.
5. Veškeré dopravní značky a zařízení musí odpovídat příslušným schváleným technickým a bezpečnostním požadavkům na provedení (zejm. reflexní úprava, zachování dopravního, průjezdního i průchozího prostoru, výšek, vzdáleností, parametrů, stability, použití materiálů apod.), v souladu se schválenými platnými technickými i zvláštními předpisy a zásadami, zejm. ČSN EN

12899-1 vč. změn, TP 65 „Zásady pro dopravní značení na pozemních komunikacích“ v souladu se zákonem č. 361/2000 Sb., o provozu na pozemních komunikacích v platném znění a s vyhláškou č. 294/2015 Sb., kterou se provádějí pravidla provozu na pozemních komunikacích v platném znění. Přechodná úprava provozu bude provedena způsobilou, odbornou oprávněnou osobou.

6. V případě nutnosti, k zajištění bezpečnosti a plynulosti provozu na pozemních komunikacích bude svislé dopravní značení doplněno o způsobilé osoby, řádně poučené a vybavené v souladu s ust. § 79 cit. zákona č. 361/2000 Sb. a ust. § 20 cit. vyhlášky č. 294/2015 Sb.

Zodpovědnou osobou při dané akci je pan Martin Vacík, tel: 728 520 889.

O d ů v o d n ě n í

Dne 19.12.2023 podala právnická osoba spol. BEST ENERGO s.r.o., Nevřeň 10, 330 11 Nevřeň, IČ: 04095707, zastoupena paní Gabrielou Hírman Královou, nar. 08.02.1976, bytem Na Okraji 913/20, 318 00 Plzeň, zdejšímu správnímu orgánu žádost o stanovení přechodné úpravy provozu na pozemní komunikaci z důvodu zajištění bezpečnosti a plynulosti silničního provozu při realizace stavby-akce „Třemošná, PS, Chemická č.parc. 765/1, kNN (IV-12-0021955)“, v termínu od 29.01.2024 do 07.02.2024. V souladu s § 77 odst. 1 písm. c) zákona o provozu na pozemních komunikacích byl zpracovaný projekt a žádost stanovení přechodné úpravy provozu na pozemních komunikacích byl projednán s dotčeným orgánem, Policií České republiky, Krajské ředitelství policie Plzeňského kraje, Územní odbor Plzeň-venkov, Anglické nábřeží 7, 306 09 Plzeň pod č.j.: KRPP-139753-2/ČJ-2023-031106-48 ze dne 29.09.2023, který vydal souhlasné stanovisko. Správní orgán na základě těchto podkladů vydává opatření obecné povahy v souladu s § 77 odst. 5 zákona o provozu na pozemních komunikacích.

P o u č e n í

Ve smyslu ust. § 173 odst. 2 zákona č. 500/2004 Sb., správního řádu proti opatření obecné povahy nelze podat opravný prostředek. Podle ust. § 174 odst. 2 správního řádu lze soulad opatření obecné povahy s právními předpisy posoudit v přezkumném řízení. Usnesení o zahájení přezkumného řízení lze vydat do 1 roku od účinnosti opatření.

Příloha: 1x DIO

Mgr. Petra Beránková
správní orgán MÚ Nýřany

MĚSTSKÝ ÚŘAD NÝŘANY
pracoviště Plzeň
Odbor dopravy
Škroupova 1017/11, 304 66 Plzeň
-11-

Ve smyslu ust. § 77 odst 5 zákona o silničním provozu, opatření obecné povahy **nabývá účinnosti pátým dnem** po dni vyvěšení veřejné vyhlášky.

Toto opatření musí být zveřejněno na úřední desce:

- Městského úřadu Nýřany
- Městského úřadu Třemošná

a musí být vyvěšeno na dobu nejméně 15-ti dnů (15. den je dnem oznámení). Bude zveřejněno též způsobem umožňujícím dálkový přístup.

20-12-2023

Vyvěšeno dne:.....Sejmuto dne:.....

Milan Pánek
vedoucí HSO

Město Třemošná
330 11 TŘEMOŠNÁ
(3)

Rozdělovník:

Žadatel

- BEST ENERGO s.r.o., Nevřeň 10, 330 11 Nevřeň, IČ: 04095707, v.z. paní Gabrielou Hirman Královou, nar. 08.02.1976, bytem Na Okraji 913/20, 318 00 Plzeň

Dotčené orgány

- Policie ČR, KŘP Plzeňského kraje, Územní odbor Plzeň-venkov, Dopravní inspektorát, Anglické nábřeží 7, 306 09 Plzeň (KRPP-139753-2/ČJ-2023-031106-48)

Na vědomí

- Město Třemošná, Sídliště 992, 330 11 Třemošná, IČ: 00258415
- vlastní založení do spisu



Miroslav Flax

Bolešiny 119, 339 01 Klatovy

IČ: 06632351, DIČ: CZ8008181995

tel.: +420 607 788 242, email: mflax@seznam.cz, datová schránka: 24q928t

DOPRAVNĚ INŽENÝRSKÉ OPATŘENÍ PRO STAVBU:


Třemošná, PS, Chemická č.parc. 765/1, kNN (IV-12-0021955)

Obsah

- ☒ Identifikační údaje stavby
- ☒ Místo stavby
- ☒ Technická zpráva
- ☒ Podmínky pro umístění dopravních značek
- ☒ Řízení dopravy
- ☒ Závěr
- ☒ Návrh DIO

V Klatovech 27.9.2023

Zpracoval: Ing. Miroslav Flax

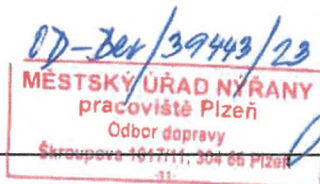

MIROSLAV FLAX

Bolešiny 119, 339 01 Klatovy

IČ: 06632351

DIČ: CZ8008181995

mobil: 607 788 242



Miroslav Flax

Bolešiny 119, 339 01 Klatovy

IČ: 06632351, DIČ: CZ8008181995

tel.: +420 607 788 242, email: mflax@seznam.cz, datová schránka: 24q928t

Identifikační údaje stavby

Stavba: Třemošná, PS, Chemická č. parc. 765/1, kNN; (IV-12-0021955)

Obec: Třemošná

Katastrální území: Třemošná


Okres: Plzeň-sever

Kraj: Plzeňský

Předpokládaný termín realizace: 12/2023-05/2024

Investor stavby: **ČEZ Distribuce, a.s.**
Teplická 874/8
405 02 Děčín IV. - Podmokly
IČ: 24729035
DIČ: CZ24729035

Místo stavby

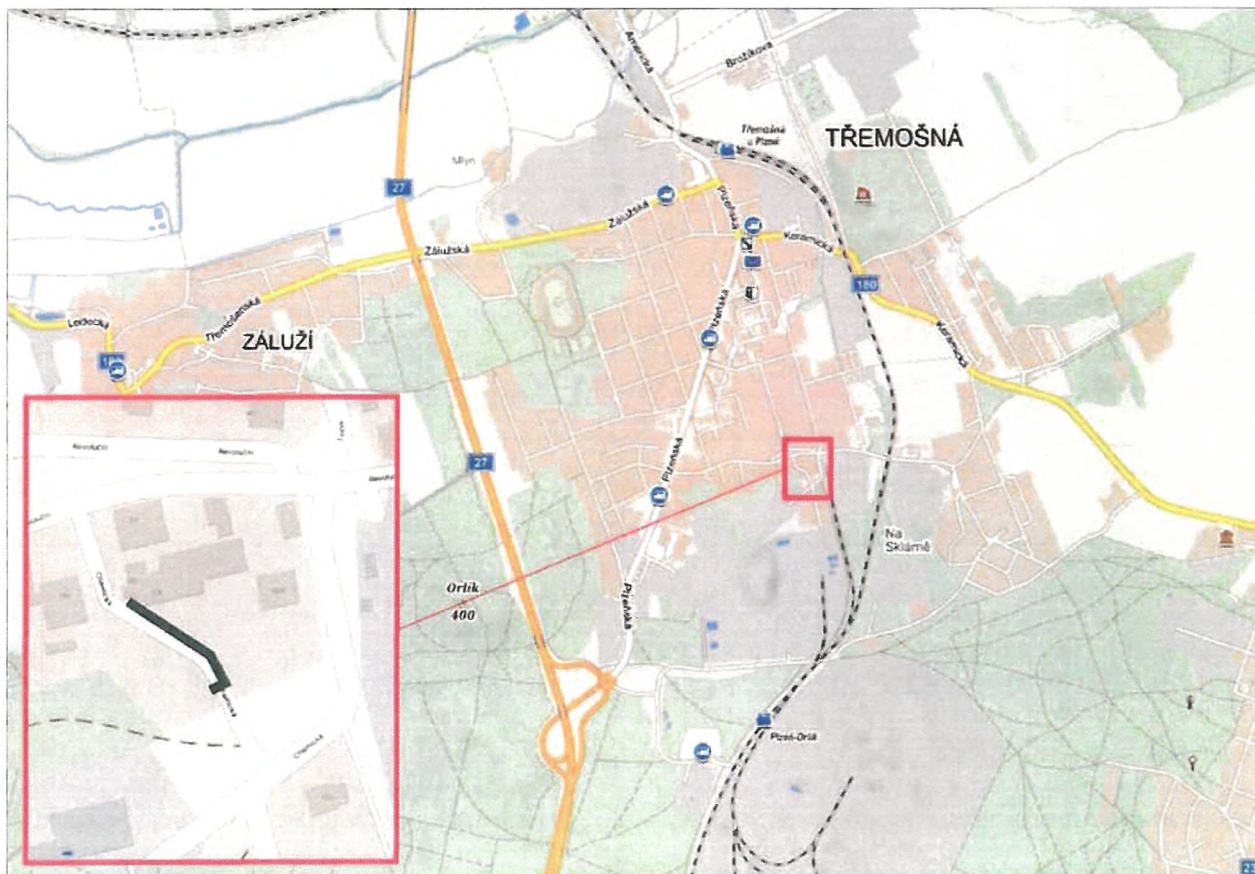



Miroslav Flax

Bolešiny 119, 339 01 Klatovy

IČ: 06632351, DIČ: CZ8008181995

tel.: +420 607 788 242, email: mflax@seznam.cz, datová schránka: 24q928t

Technická zpráva

Místo prací se nachází na místní komunikaci v Třemošné, ul. Chemická. Dojde zde k pokládce nového zemního vedení kNN. Bude se jednat o křížení komunikace překopem a podélný výkop v zeleném pásu při komunikaci. Pracovní místo bude vymezeno úplnou uzavírkou části ulice. Majitelé nebo uživatelé přilehlých nemovitostí budou s předstihem informováni o termínu realizace, dopravní obsluha nebude omezena. Vozidlům IZS bude případný průjezd uzavřeným úsekem umožněn. Mimo pracovní dobu bude pracovní místo zrušeno, výkop bude zcela zahrnut nebo minimalizován a zabezpečen, uzávěra bude zrušena a přechodné značení bude odstraněno nebo zneplatněno pootočením. V místě je velmi malá intenzita dopravy, uzávěra bude umístěna pouze v denních hodinách a bude mít jen místní význam, z těchto důvodů nenavrhují použití výstražných světel ani vyznačení objížděné trasy.

Rozsah prací a návrh přechodného DZ je znázorněn v příloženém návrhu DIO a situaci montáže a demontáže.

Podmínky pro umístění dopravních značek

Dopravní značky budou před místo umístěny těsně před začátkem prací a po ukončení činnosti nebo při změně dopravní situace budou neprodleně odstraněny.

Dopravní značky budou výhradně v reflexní úpravě (folie tř. I - 7letá). Rozměry a provedení dopravních značek musí být dle ČSN ISO 22727. K osazení nesmí být použito nečitelných nebo poškozených značek.

Dopravní opatření jsou navržena dle TP 66 2015 "Zásady pro označování pracovních míst na pozemních komunikacích" a v souladu se zákonem č.361/2000 Sb., ve znění pozdějších předpisů a vyhlášky MD 294/2015 Sb., kterou se provádějí pravidla provozu na pozemních komunikacích a úprava a řízení provozu na pozemních komunikacích, ve znění pozdějších předpisů.

Prováděcí firma zodpovídá za umístění a úplnost souboru přechodného značení dle schválené dokumentace.

Značky a zábrany musí být zajištěny proti posuvu vlivem povětrnostních podmínek. Sloupky u přenosných dopravních značek budou opatřeny reflexním polepem (červenobílým), délka jednotlivých barevných polí bude 10 cm.

Spodní okraj nejspodnější značky bude nejméně 60 cm nad vozovkou, u zábran Z2 min 90 cm nad vozovkou.

Řízení dopravy poučenými pracovníky

V případě potřeby lze zajistit plynulost a bezpečnost provozu pomocí poučených pracovníků v reflexních vestách vybavených zastavovacím terčem případně radiostanicemi.

Poučenou osobou se myslí osoba, kterou řidič nebo odpovědný pracovník poučil o požadovaném úkonu a která svým věkem a rozumovou vyspělostí má dostatečné předpoklady pro to, aby s ohledem na konkrétní situaci řádně zabezpečila sledovaný cíl. V případě nutnosti mohou poučené osoby po dobu nezbytně nutnou zastavit provoz.

Závěr

Prováděcí firma stanoví odpovědnou osobu na dozor pro případ ztráty nebo poškození dopravního značení a jeho rychlého doplnění nebo řešení dalších možných situací v souvislosti s bezpečností silničního provozu.

Veškeré práce na komunikaci budou prováděny v denních hodinách.



Návrh DIO




majitelé/uživatelé přilehlých nemovitostí budou s předstihem informováni o termínu realizace

POZNÁMKA:

pracovní místo bude vymezeno úplnou uzavírkou části místní komunikace majitelé nebo uživatelé přilehlých nemovitostí budou s předstihem informováni o termínu realizace, u uzavřeného obsluha nebude do doby stavby omezena, u uzavřených částí není žádný výjezd, pouze jeden vchod do zahrady, ten bude v případě potřeby umožněn lávkou se zábradlím vozidlům IZS bude případný průjezd uzavřeným úsekem umožněn v případě potřeby bude po nezbytné nutnou dobu doprava řízena pomocí osob dle § 79 zákona č. 361/200Sb., v platném znění, řádně vybavených a poučených

mimo pracovní dobu bude pracovní místo zrušeno, výkop bude zcela zahrnut nebo minimalizován a zabezpečení, uzávěra bude zrušena a bezpečnostní protokol bude odstraněn nebo zneplatněn potočením

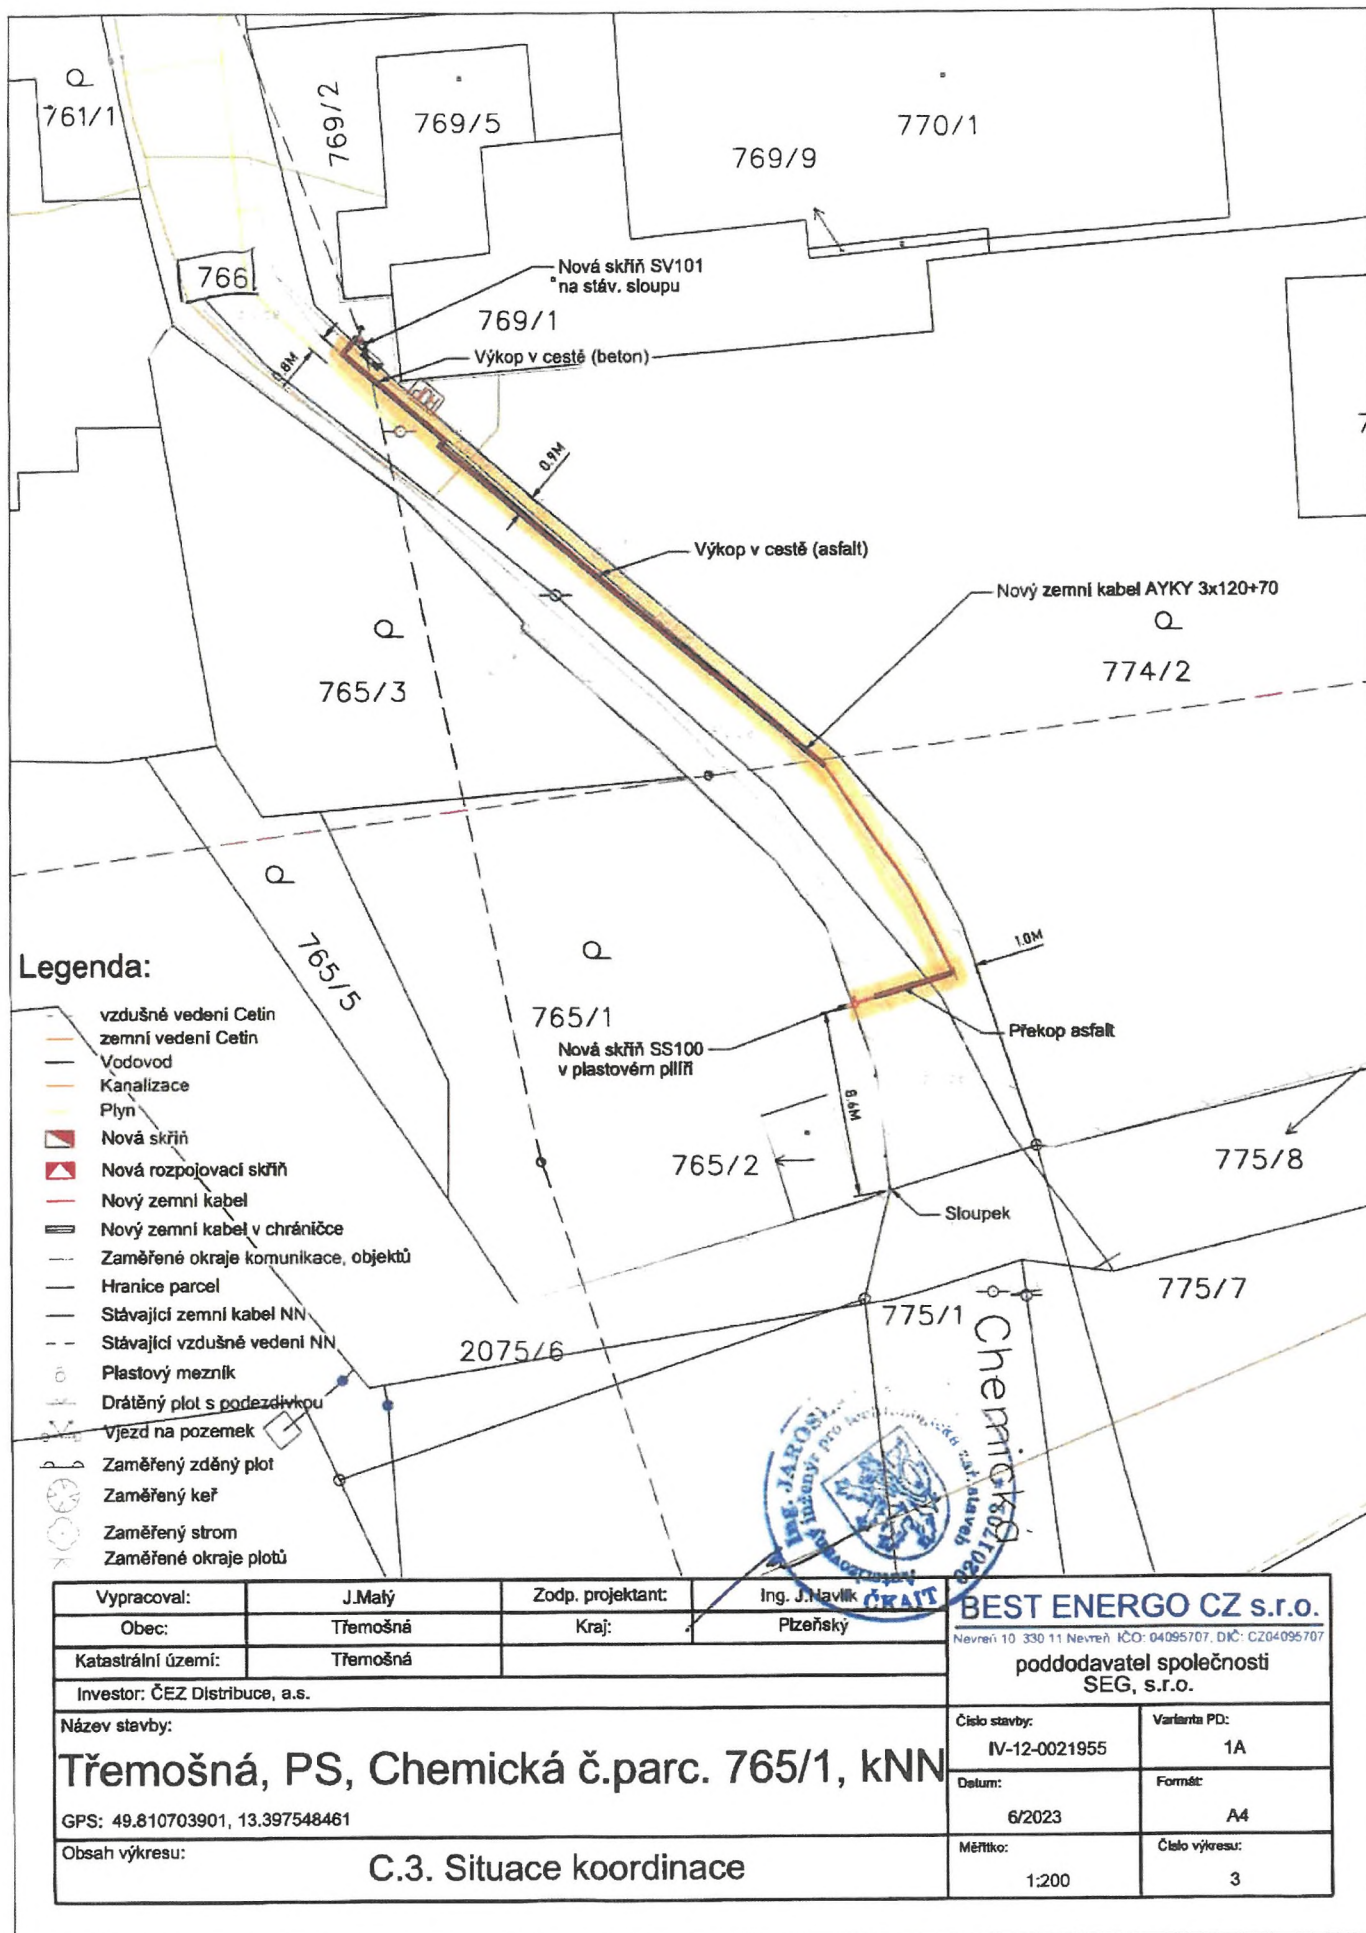

Vypracoval:	J. Malý	Zodp. projektant:	Ing. J. Navrátil	BEST ENERGO CZ s.r.o.	
Obec:	Třemošná	Kraj:	Plzeňský	Nevznik 10 330 11 Nevznik IČO: 04095707, DIČ: CZ04095707	
Katastrální území:	Třemošná			poddodavatel společnosti SEG, s.r.o.	
Investor:	ČEZ Distribuce, a.s.			Číslo stavby:	Varianta PD:
Název stavby:	Třemošná, PS, Chemická č.parc. 765/1, kNN			IV-12-0021955	1A
GPS: 49.810703901, 13.397548461				Datum:	Formát:
Obsah výkresu:	C.3. Situace koordinace			6/2023	A4
				Měřítko:	Číslo výkresu:
				1:200	3