


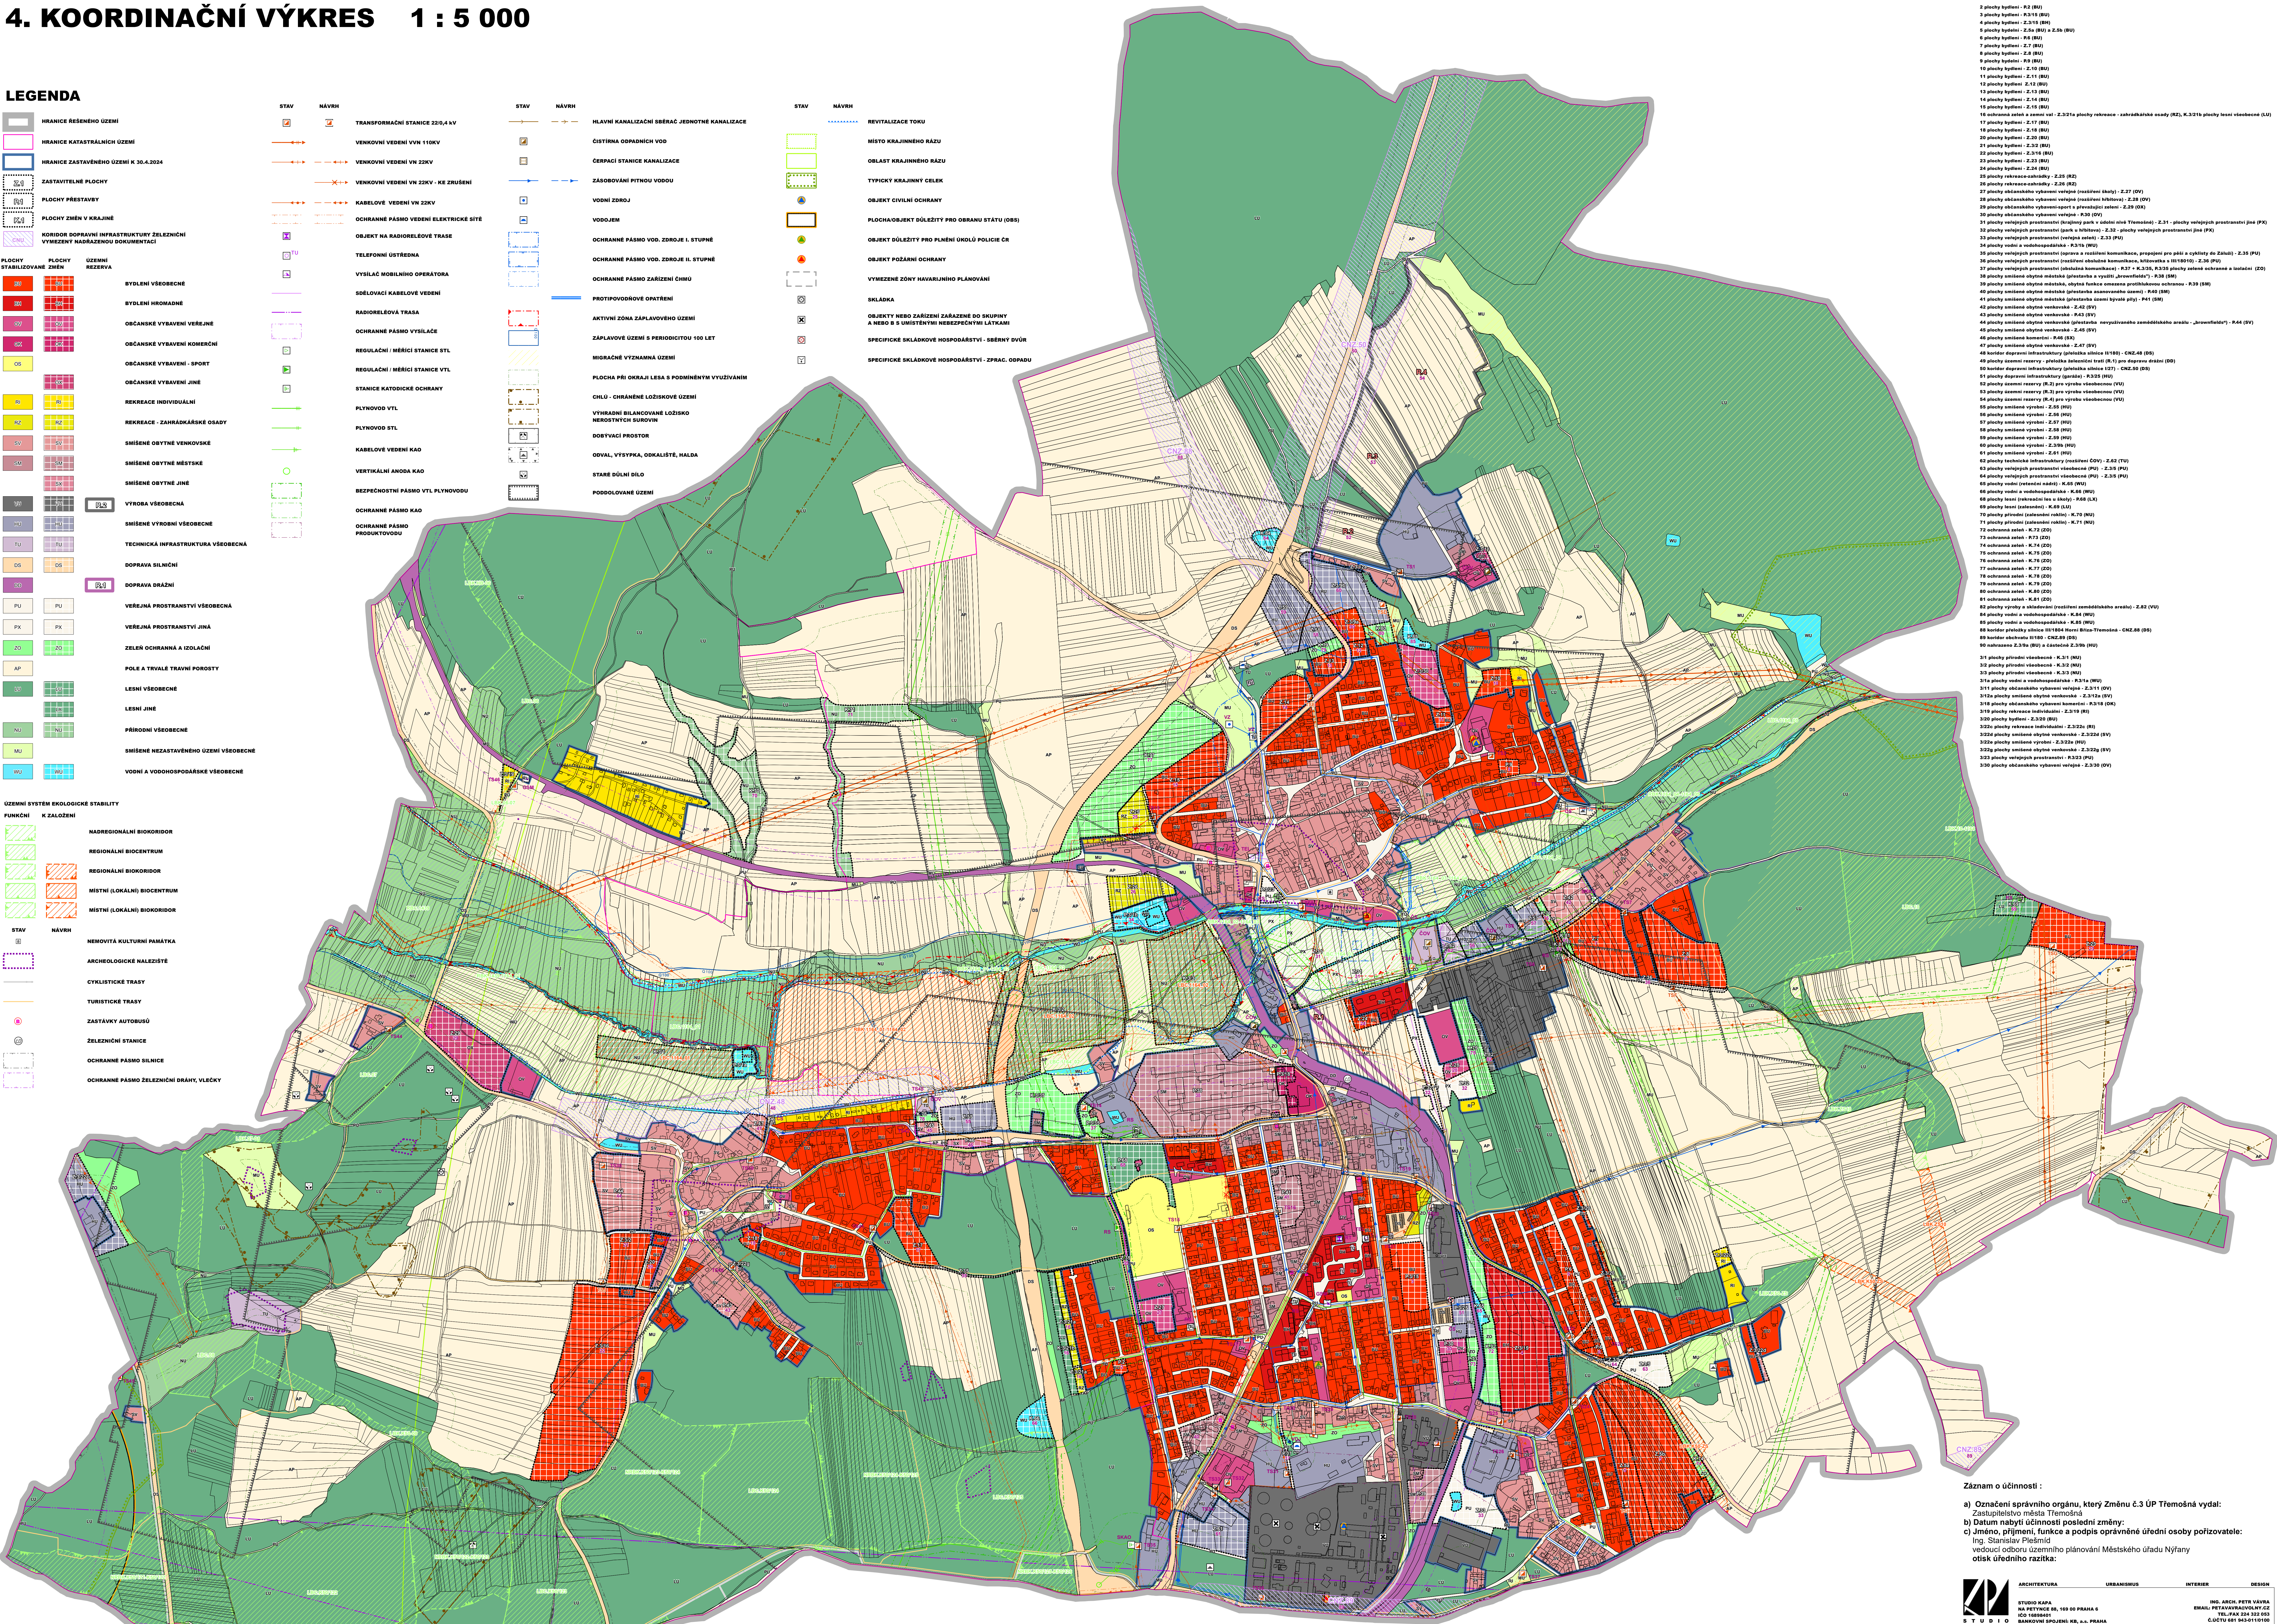

LEGENDA

NAVRH	STAV	NAVRH	STAV	NAVRH
TRANSFORMAČNÍ STANICE 220/0,4 kV		HLAVNÍ KANALIZAČNÍ SBĚRAČ JEDNOTNÉ KANALIZACE		REVITALIZACE TOKU
VENKOVNÍ VEDENÍ VVN 110kV		ČISTIRNA OPADNÝCH VOD		MÍSTO KRAJINNÉHO ŘÁZU
VENKOVNÍ VEDENÍ VN 22kV		CERPAČI STANICE KANALIZACE		OBLAST KRAJINNÉHO ŘÁZU
VENKOVNÍ VEDENÍ VN 22kV - KE ZRUŠENÍ		ZASOBOVÁNÍ PLYNOU VODOU		TYPICKÝ KRAJINNÝ CELEK
KABELOVÉ VEDENÍ VN 22kV		VODNÍ ZDROJ		OBJEKT CIVILNÍ OCHRANY
OCHRANNÉ PÁSMO VEDENÍ ELEKTRICKÉ SITE		VODOVĚJ		PLOCHA/OBJEKT DŮLEŽITÝ PRO OBRANU STÁTU (ORS)
OBJEKT NA RADIORELEVĚ TRASE		OCHRANNÉ PÁSMO VOD. ZDROJE I. STUPNĚ		OBJEKT DŮLEŽITÝ PRO PLNĚNÍ ÚKOLŮ POLICIE ČR
TELEFONNÍ ÚSTŘEDNA		OCHRANNÉ PÁSMO VOD. ZDROJE II. STUPNĚ		OBJEKT POŽÁRNÍ OCHRANY
VÝSILAČ MOBILNÍHO OPERÁTORA		OCHRANNÉ PÁSMO ZAŘÍZENÍ ČHMÚ		VYMEZENÉ ZÓNY NAHRAJINHO PLANOVÁNÍ
SDELOVACÍ KABELOVÉ VEDENÍ		PROTIPOVODKOVÉ ODPĚRNÍ		SKLADKA
RADIORELEVÁ TRASA		AKTIVNÍ ZONA ZAPLAVOVÉHO ÚZEMÍ		OBJEKTY NEBO ZAŘÍZENÍ ZARAZENÉ DO SKUPINY A NEBO B S UMÍSTĚNÝMI NEBEZPEČNÝMI LÁTKAMI
OCHRANNÉ PÁSMO VÝSILAČE		ZAPLAVOVÉ ÚZEMÍ S PERIODICITOU 100 LET		SPECIFICKÉ SKLADOVÉ HOSPODÁŘSTVÍ - SBĚRNÝ DV
REGULAČNÍ / MĚŘICÍ STANICE STL		MIGRAČNÍ VÝZNAMNÁ ÚZEMÍ		SPECIFICKÉ SKLADOVÉ HOSPODÁŘSTVÍ - ZPRAC. OD
REGULAČNÍ / MĚŘICÍ STANICE VTL		POCHLA PŘI OKRAJÍ LEŠA S PODMÍNĚNÝM VYUŽÍVÁNÍM		
STANICE KATODICKÉ OCHRANY		CHLDO - CHRÁNĚNÉ LOŽISKOVÉ ÚZEMÍ		
PLYNOVOD VTL		VYHRADNÍ BILANCOVÁNÉ LOŽISKO NEBOJSTVÝCH SUROVIN		
PLYNOVOD STL		DOBÝVACÍ PROSTOR		
KABELOVÉ VEDENÍ KAG		ODVAL, VÝŠPYKA, ODKALÍŠTĚ, HALDA		
VERTIKÁLNÍ ANODA PÁSMO		STARÉ DOLNÍ DOLY		
BEZPEČNOSTNÍ PÁSMO PTL PLYNOVODU		PODOLOVANÉ ÚZEMÍ		
OCHRANNÉ PÁSMA KAG				
OCHRANNÉ PÁSMA PRODUKTOVODU				

[illegible]

Záznam o účinnosti :

a) Označení správního orgánu, který Změnu č.3 ÚP Třebošná vydal:
Zastupitelstvo města Třebošná

b) Datum nabytí účinnosti poslední změny:

c) Jméno, příjmení, funkce a podpis oprávněné úřední osoby pořizovatele:
Ing. Stanislav Pleštil
vedoucí odboru územního plánování Městského úřadu Nýřany
otisk úředního razítka: